


# WOHNUNG 1.4.3

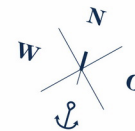

Achterdeck

WENDENSCHLOSS AM WASSER


## HAUS 1 | Penthouse



STRASSE

2 Zimmer  
54,2 m<sup>2</sup>

Wohnen / Küche	27,15 m <sup>2</sup>
Schlafen	10,49 m <sup>2</sup>
Bad	6,91 m <sup>2</sup>
Terrasse	0,5 x 19,30 = 9,65 m <sup>2</sup>

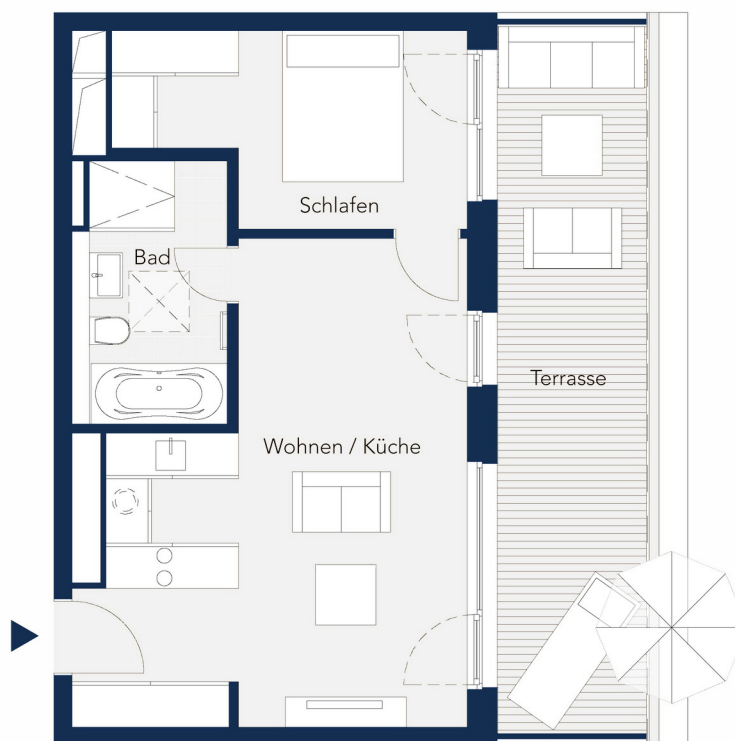

DAHME



STRASSE

Planungsstand 28.04.2020. Abweichungen aufgrund behördlicher Auflagen und von Planungsänderungen bleiben vorbehalten. Die dargestellte Möblierung sowie die Einbauküche sind nicht Bestandteil des Kaufgegenstandes.



Maßstab 1:100

Tel: 030 202 953 75  
achterdeck@grossmann-berger.de  
www.achterdeck.berlin