
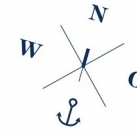


WOHNUNG 2.4.4

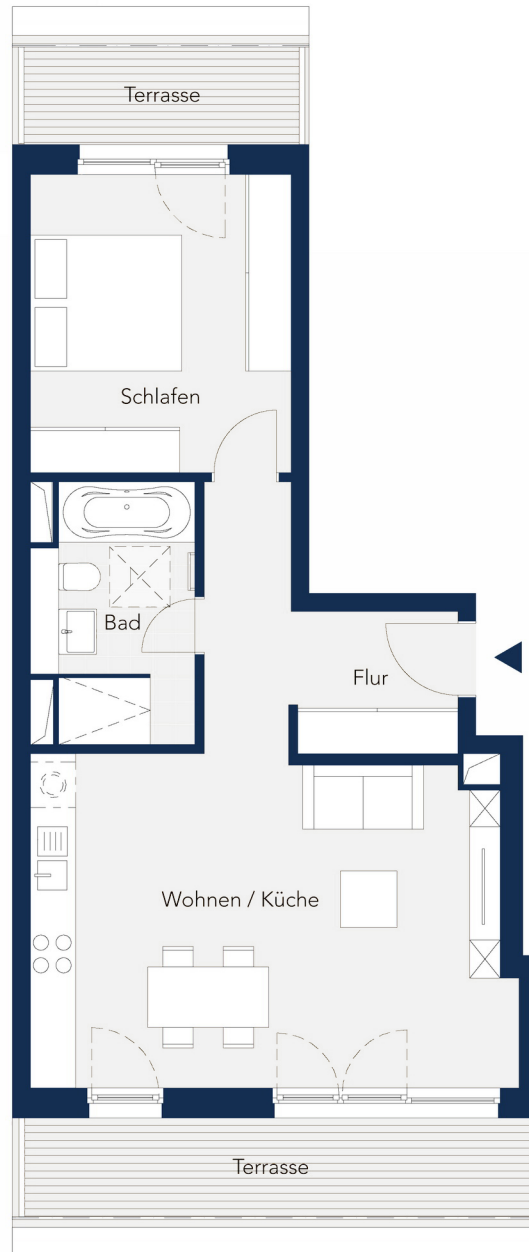

Achterdeck

WENDENSCHLOSS AM WASSER

HAUS 2 | Penthouse




STRASSE

2 Zimmer
63,4 m²

Wohnen / Küche	27,18 m ²
Schlafen	13,84 m ²
Bad	6,86 m ²
Flur	8,27 m ²
Terrasse 1	0,5 x 5,06 = 2,53 m ²
Terrasse 2	0,5 x 9,46 = 4,73 m ²

DAHME

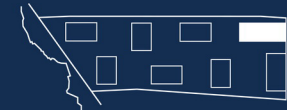

STRASSE

Planungsstand 28.04.2020. Abweichungen aufgrund behördlicher Auflagen und von Planungsänderungen bleiben vorbehalten. Die dargestellte Möblierung sowie die Einbauküche sind nicht Bestandteil des Kaufgegenstandes.



Maßstab 1:100

Tel: 030 202 953 75
achterdeck@grossmann-berger.de
www.achterdeck.berlin