


# WOHNUNG 8.0.3


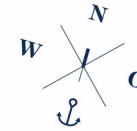


*Achterdeck*


WENDENSCHLOSS AM WASSER



Übersicht

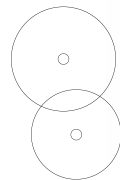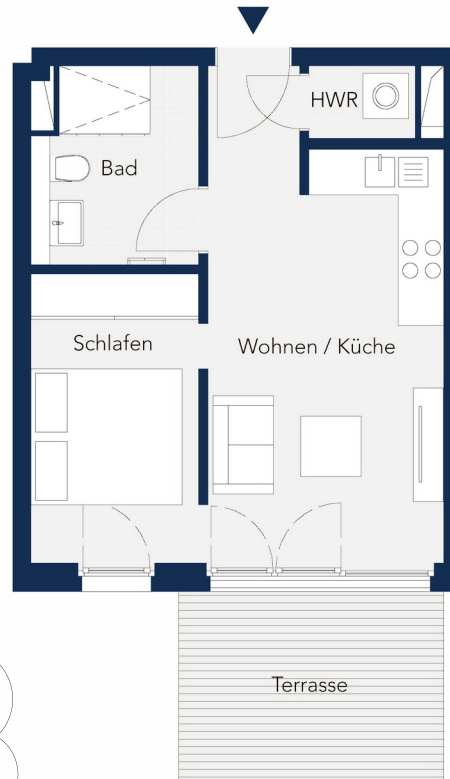

Garten

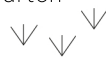

## HAUS 8 | Gartenwohnung




STRASSE

**1,5 Zimmer**  
**38,4 m<sup>2</sup>**

Wohnen / Küche	18,29 m <sup>2</sup>
Schlafen	8,63 m <sup>2</sup>
Bad	5,47 m <sup>2</sup>
HWR	1,34 m <sup>2</sup>
Terrasse	0,5 x 9,32 = 4,66 m <sup>2</sup>
Gartenfläche	36,00 m <sup>2</sup>

DAHME

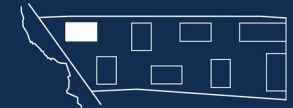

STRASSE

Planungsstand 28.04.2020. Abweichungen aufgrund behördlicher Auflagen und von Planungsänderungen bleiben vorbehalten. Die dargestellte Möblierung sowie die Einbauküche sind nicht Bestandteil des Kaufgegenstandes.



Maßstab 1:100

Tel: 030 202 953 75  
[achterdeck@grossmann-berger.de](mailto:achterdeck@grossmann-berger.de)  
[www.achterdeck.berlin](http://www.achterdeck.berlin)