


WOHNUNG 1.3.2

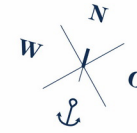


Achterdeck

WENDENSCHLOSS AM WASSER

HAUS 1 | 3. OG



STRASSE

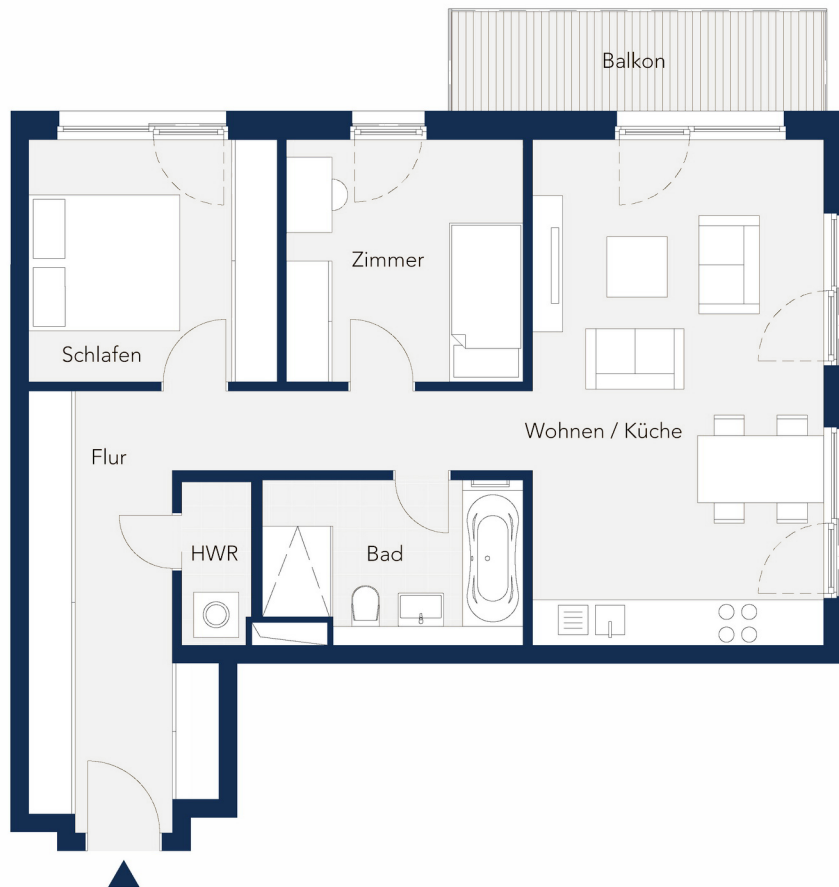

3 Zimmer 75,9 m²

Wohnen / Küche	25,70 m ²
Schlafen	10,50 m ²
Zimmer	10,01 m ²
Bad	7,20 m ²
Flur	17,00 m ²
HWR	1,96 m ²
Balkon	0,5 x 7,01 = 3,51 m ²

DAHME



STRASSE

Planungsstand 28.04.2020. Abweichungen aufgrund behördlicher Auflagen und von Planungsänderungen bleiben vorbehalten. Die dargestellte Möblierung sowie die Einbauküche sind nicht Bestandteil des Kaufgegenstandes.



Maßstab 1:100

achterdeck@kondorwessels.com
www.achterdeck.berlin