


WOHNUNG 1.4.1

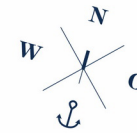

Achterdeck

WENDENSCHLOSS AM WASSER


HAUS 1 | Penthouse



STRASSE

2 Zimmer
52,7 m²

Wohnen / Küche	21,79 m ²
Schlafen	11,62 m ²
Bad	6,77 m ²
Terrasse	0,5 x 25,08 = 12,54 m ²

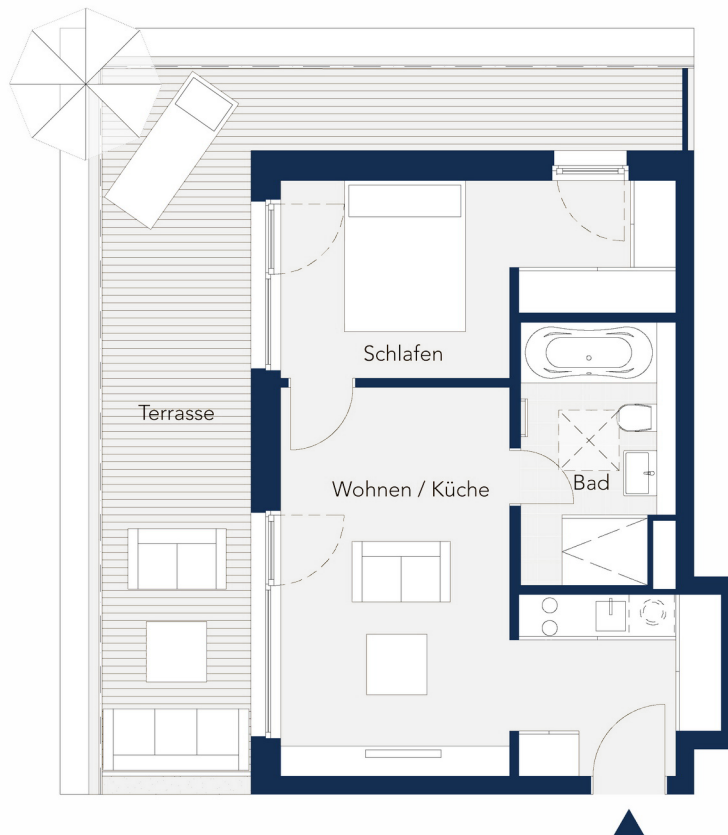

DAHME



STRASSE

Planungsstand 28.04.2020. Abweichungen aufgrund behördlicher Auflagen und von Planungsänderungen bleiben vorbehalten. Die dargestellte Möblierung sowie die Einbauküche sind nicht Bestandteil des Kaufgegenstandes.



Maßstab 1:100

achterdeck@kondorwessels.com
www.achterdeck.berlin