

# WOHNUNG 1.4.4



Achterdeck

WENDENSCHLOSS AM WASSER


## HAUS 1 | Penthouse




STRASSE

2 Zimmer  
55,0 m<sup>2</sup>

|                |                                   |
|----------------|-----------------------------------|
| Wohnen / Küche | 27,26 m <sup>2</sup>              |
| Schlafen       | 11,32 m <sup>2</sup>              |
| Bad            | 6,77 m <sup>2</sup>               |
| Terrasse       | 0,5 x 19,36 = 9,68 m <sup>2</sup> |

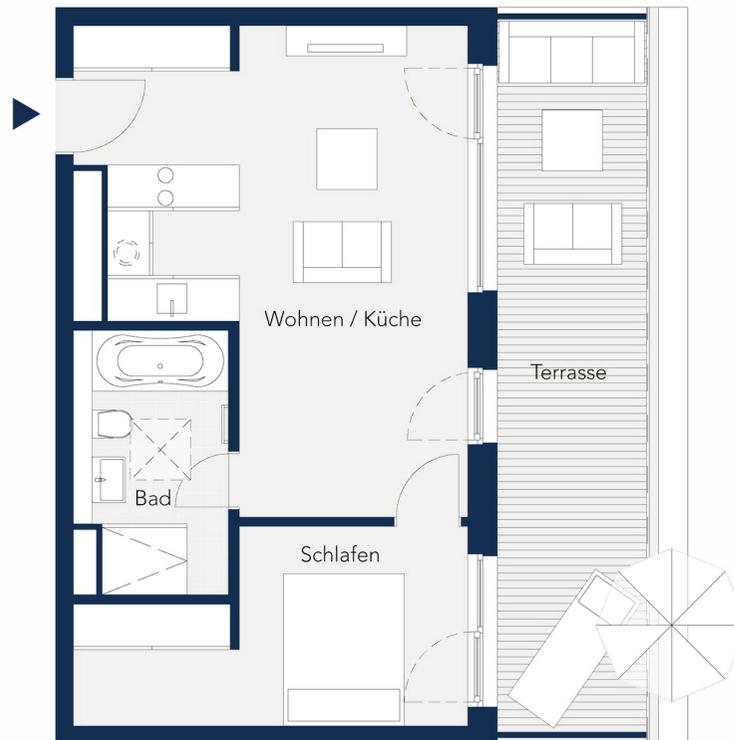

DAHME

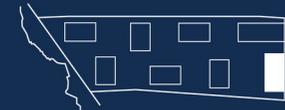

STRASSE

Planungsstand 28.04.2020. Abweichungen aufgrund behördlicher Auflagen und von Planungsänderungen bleiben vorbehalten. Die dargestellte Möblierung sowie die Einbauküche sind nicht Bestandteil des Kaufgegenstandes.



Maßstab 1:100

achterdeck@kondorwessels.com  
www.achterdeck.berlin