


WOHNUNG 2.3.2

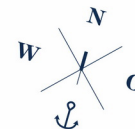

Achterdeck

WENDENSCHLOSS AM WASSER


HAUS 2 | 3. OG



STRASSE

4 Zimmer
96,2 m²
barrierefrei

Wohnen / Küche	33,49 m²
Schlafen	12,36 m²
Zimmer 1	10,56 m²
Zimmer 2	10,56 m²
Bad 1	5,25 m²
Bad 2	5,40 m²
Flur	10,61 m²
HWR	2,75 m²
Balkon	0,5 x 10,33 = 5,17 m²

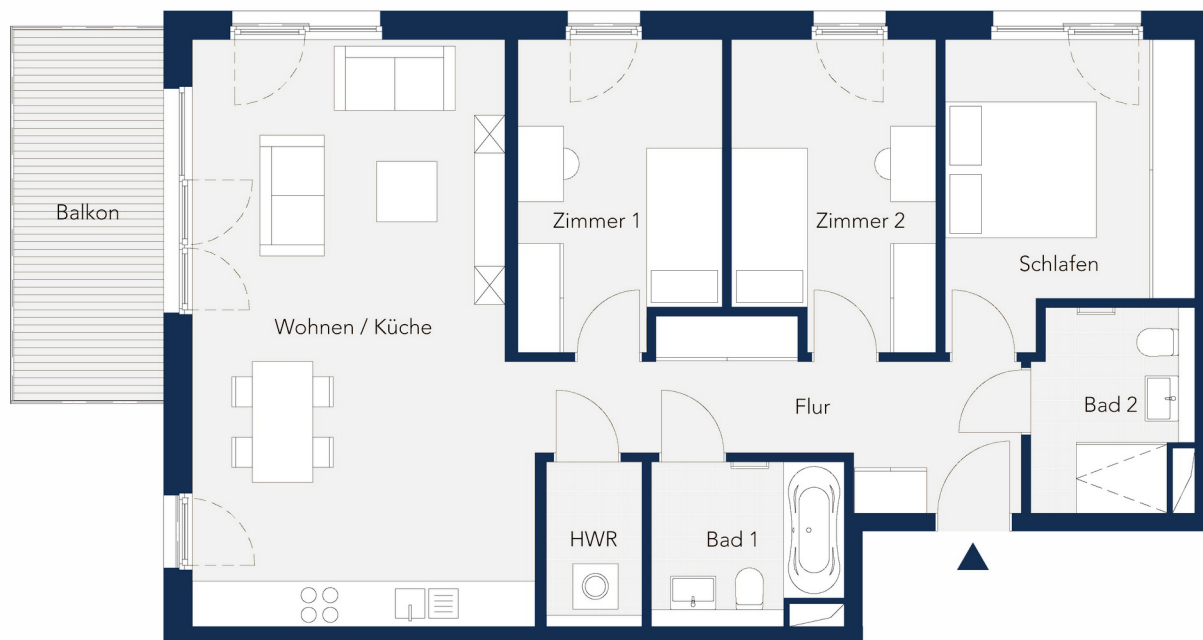

DAHME



STRASSE

Planungsstand 28.04.2020. Abweichungen aufgrund behördlicher Auflagen und von Planungsänderungen bleiben vorbehalten. Die dargestellte Möblierung sowie die Einbauküche sind nicht Bestandteil des Kaufgegenstandes.



Maßstab 1:100

achterdeck@kondorwessels.com
www.achterdeck.berlin