


WOHNUNG 2.3.5

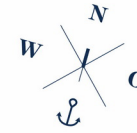


Achterdeck

WENDENSCHLOSS AM WASSER

HAUS 2 | 3. OG




STRASSE

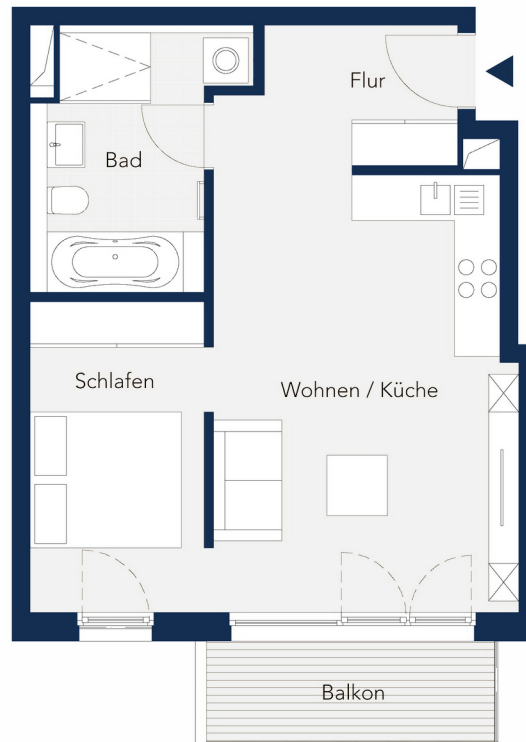

1,5 Zimmer
49,3 m²

Wohnen / Küche	22,93 m ²
Schlafen	9,88 m ²
Bad	8,28 m ²
Flur	5,36 m ²
Balkon	0,5 x 5,71 = 2,85 m ²

DAHME

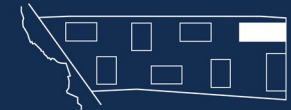

STRASSE

Planungsstand 28.04.2020. Abweichungen aufgrund behördlicher Auflagen und von Planungsänderungen bleiben vorbehalten. Die dargestellte Möblierung sowie die Einbauküche sind nicht Bestandteil des Kaufgegenstandes.



Maßstab 1:100

achterdeck@kondorwessels.com
www.achterdeck.berlin