


# WOHNUNG 2.3.7

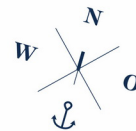

*Achterdeck*

WENDENSCHLOSS AM WASSER

## HAUS 2 | 3. OG




STRASSE

**4 Zimmer**

**96,0 m²**

**barrierefrei**

|                |                      |
|----------------|----------------------|
| Wohnen / Küche | 33,49 m²             |
| Schlafen       | 12,21 m²             |
| Zimmer 1       | 10,56 m²             |
| Zimmer 2       | 10,56 m²             |
| Bad 1          | 5,25 m²              |
| Bad 2          | 5,40 m²              |
| Flur           | 10,61 m²             |
| HWR            | 2,75 m²              |
| Balkon 1       | 0,5 x 4,74 = 2,37 m² |
| Balkon 2       | 0,5 x 5,66 = 2,83 m² |

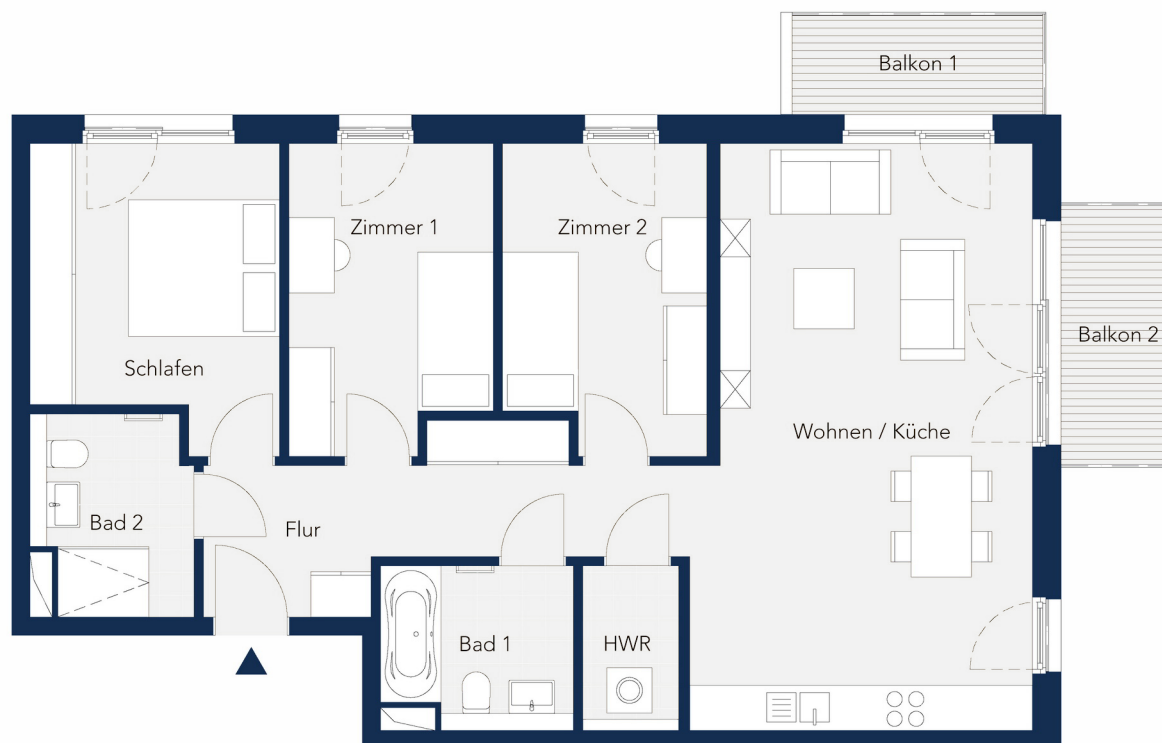

DAHME



STRASSE

Planungsstand 28.04.2020. Abweichungen aufgrund behördlicher Auflagen und von Planungsänderungen bleiben vorbehalten. Die dargestellte Möblierung sowie die Einbauküche sind nicht Bestandteil des Kaufgegenstandes.



Maßstab 1:100

[achterdeck@kondorwessels.com](mailto:achterdeck@kondorwessels.com)

[www.achterdeck.berlin](http://www.achterdeck.berlin)