
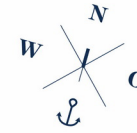


# WOHNUNG 2.4.4

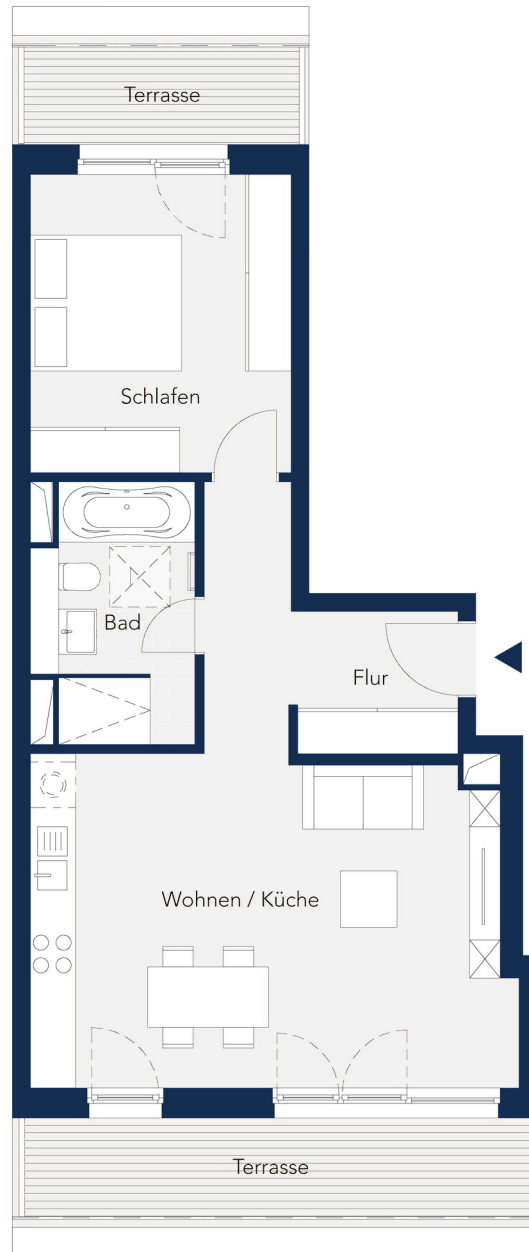

Achterdeck

WENDENSCHLOSS AM WASSER

## HAUS 2 | Penthouse




STRASSE

2 Zimmer  
63,4 m<sup>2</sup>

Wohnen / Küche	27,18 m <sup>2</sup>
Schlafen	13,84 m <sup>2</sup>
Bad	6,86 m <sup>2</sup>
Flur	8,27 m <sup>2</sup>
Terrasse 1	0,5 x 5,06 = 2,53 m <sup>2</sup>
Terrasse 2	0,5 x 9,46 = 4,73 m <sup>2</sup>

DAHME

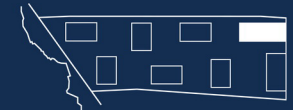

STRASSE

Planungsstand 28.04.2020. Abweichungen aufgrund behördlicher Auflagen und von Planungsänderungen bleiben vorbehalten. Die dargestellte Möblierung sowie die Einbauküche sind nicht Bestandteil des Kaufgegenstandes.



Maßstab 1:100

achterdeck@kondorwessels.com  
www.achterdeck.berlin