


WOHNUNG 2.4.5

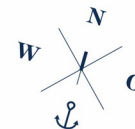

Achterdeck

WENDENSCHLOSS AM WASSER


HAUS 2 | Penthouse



STRASSE

3,5 Zimmer
93,9 m²

Wohnen / Küche	25,80 m²
Schlafen	12,04 m²
Zimmer 1	10,01 m²
Zimmer 2	3,74 m²
Bad 1	5,52 m²
Bad 2	5,67 m²
Flur	9,80 m²
HWR	1,35 m²
Terrasse	0,5 x 39,88 = 19,94 m²

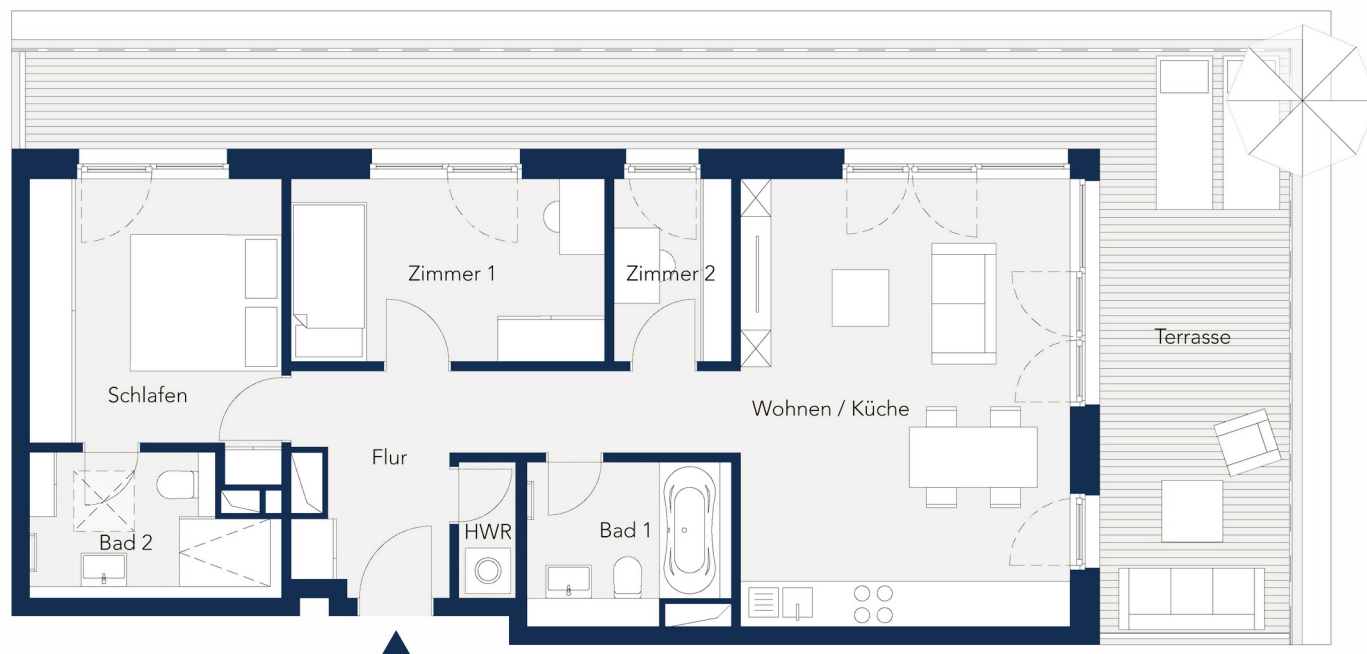

DAHME



STRASSE

Planungsstand 28.04.2020. Abweichungen aufgrund behördlicher Auflagen und von Planungsänderungen bleiben vorbehalten. Die dargestellte Möblierung sowie die Einbauküche sind nicht Bestandteil des Kaufgegenstandes.



Maßstab 1:100

achterdeck@kondorwessels.com
www.achterdeck.berlin