

WOHNUNG 2.4.6




Achterdeck

WENDENSCHLOSS AM WASSER

HAUS 2 | Penthouse




STRASSE

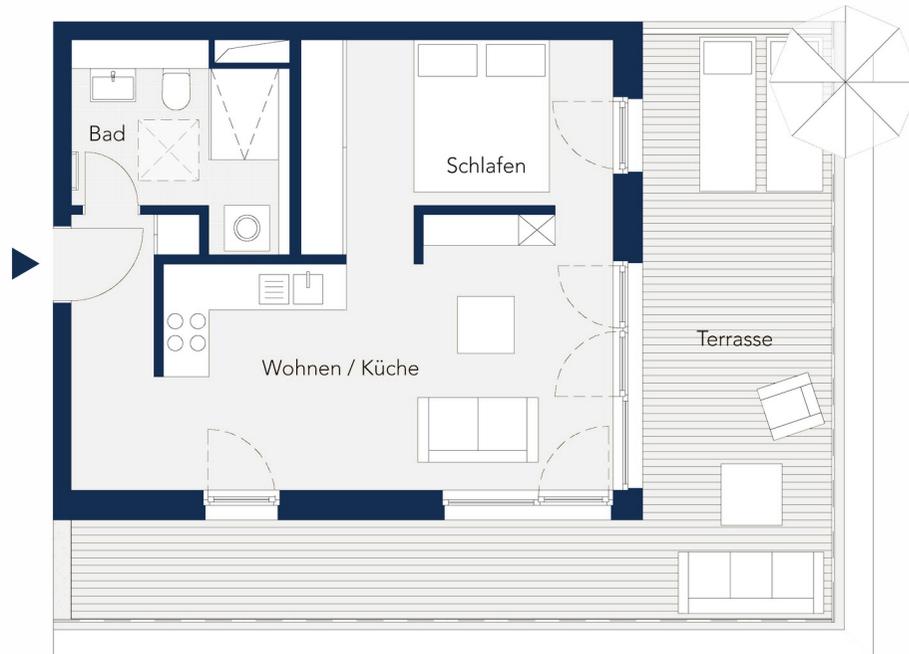

1,5 Zimmer
55,9 m²

Wohnen / Küche	23,91 m ²
Schlafen	10,19 m ²
Bad	6,60 m ²
Terrasse	0,5 x 30,30 = 15,15m ²

DAHME

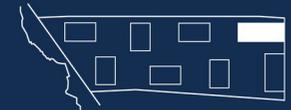

STRASSE

Planungsstand 28.04.2020. Abweichungen aufgrund behördlicher Auflagen und von Planungsänderungen bleiben vorbehalten. Die dargestellte Möblierung sowie die Einbauküche sind nicht Bestandteil des Kaufgegenstandes.



Maßstab 1:100

achterdeck@kondorwessels.com
www.achterdeck.berlin