
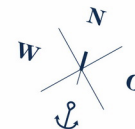


WOHNUNG 3.1.2

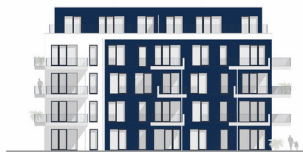

Achterdeck

WENDENSCHLOSS AM WASSER

HAUS 3 | 1. OG




STRASSE

4 Zimmer

92,8 m²

barrierefrei

Wohnen / Küche	29,34 m²
Schlafen	13,76 m²
Zimmer 1	10,18 m²
Zimmer 2	10,14 m²
Bad 1	5,13 m²
Bad 2	5,55 m²
Flur	11,16 m²
HWR	2,67 m²
Balkon	0,5 x 9,64 = 4,82 m²

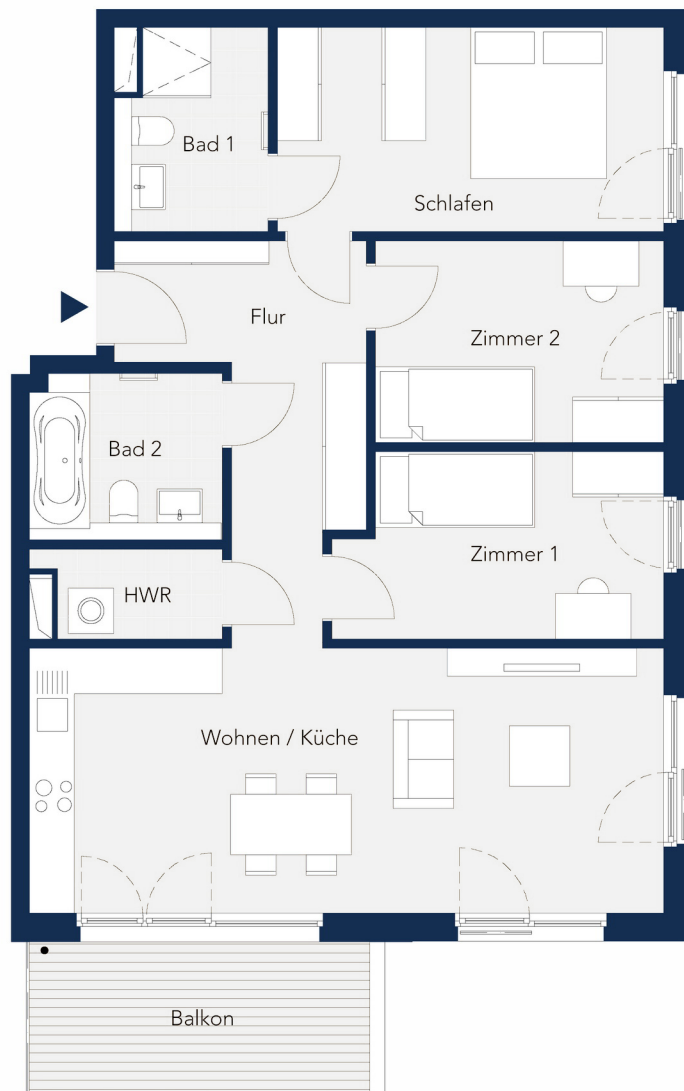

DAHME



STRASSE

Planungsstand 28.04.2020. Abweichungen aufgrund behördlicher Auflagen und von Planungsänderungen bleiben vorbehalten. Die dargestellte Möblierung sowie die Einbauküche sind nicht Bestandteil des Kaufgegenstandes.



Maßstab 1:100

achterdeck@kondorwessels.com

www.achterdeck.berlin