
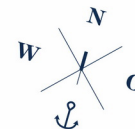


WOHNUNG 3.4.1

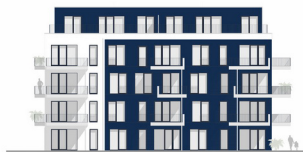

Achterdeck

WENDENSCHLOSS AM WASSER


HAUS 3 | Penthouse



STRASSE

4 Zimmer
112,1 m²

Wohnen / Küche	34,98 m²
Schlafen	12,75 m²
Zimmer 1	10,17 m²
Zimmer 2	10,15 m²
Bad 1	6,32 m²
Bad 2	5,40 m²
Flur	7,37 m²
Terrasse	0,5 x 49,96 = 24,98 m²

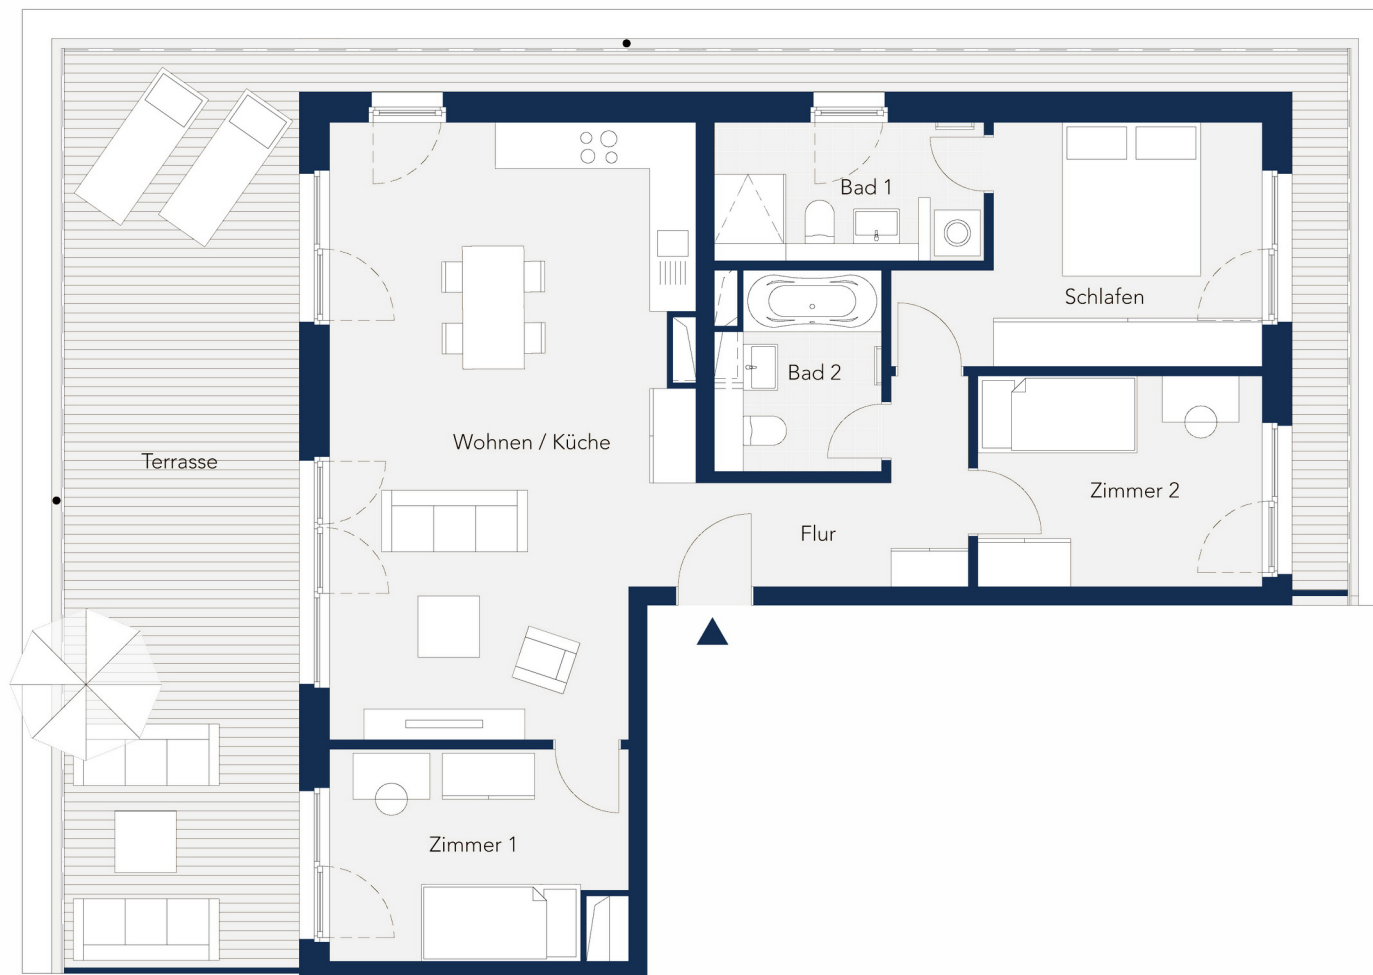

DAHME



STRASSE

Planungsstand 28.04.2020. Abweichungen aufgrund behördlicher Auflagen und von Planungsänderungen bleiben vorbehalten. Die dargestellte Möblierung sowie die Einbauküche sind nicht Bestandteil des Kaufgegenstandes.



Maßstab 1:100

achterdeck@kondorwessels.com
www.achterdeck.berlin