


WOHNUNG 4.2.4

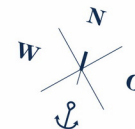

Achterdeck

WENDENSCHLOSS AM WASSER


HAUS 4 | 2. OG



STRASSE

4 Zimmer
97,1 m²
barrierefrei

Wohnen / Küche	30,79 m²
Schlafen	12,68 m²
Zimmer 1	10,72 m²
Zimmer 2	10,72 m²
Bad 1	5,82 m²
Bad 2	5,23 m²
Flur	10,95 m²
HWR	4,85 m²
Balkon	0,5 x 10,62 = 5,31 m²

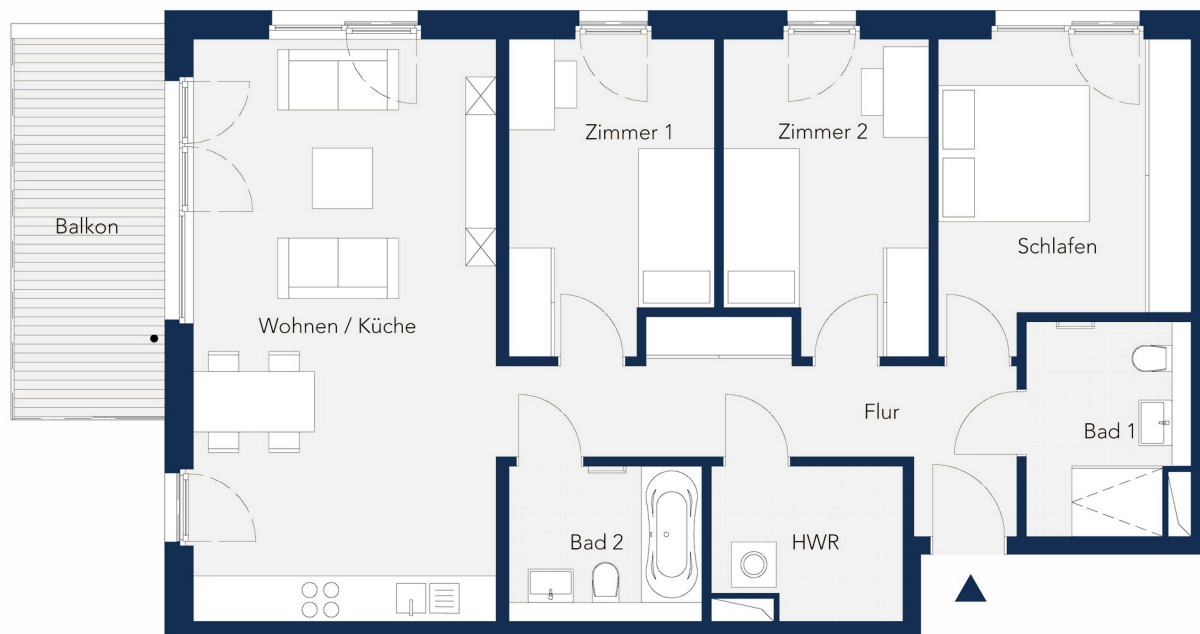

DAHME



STRASSE

Planungsstand 28.04.2020. Abweichungen aufgrund behördlicher Auflagen und von Planungsänderungen bleiben vorbehalten. Die dargestellte Möblierung sowie die Einbauküche sind nicht Bestandteil des Kaufgegenstandes.



Maßstab 1:100

achterdeck@kondorwessels.com
www.achterdeck.berlin