
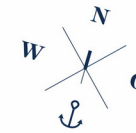


WOHNUNG 4.4.1

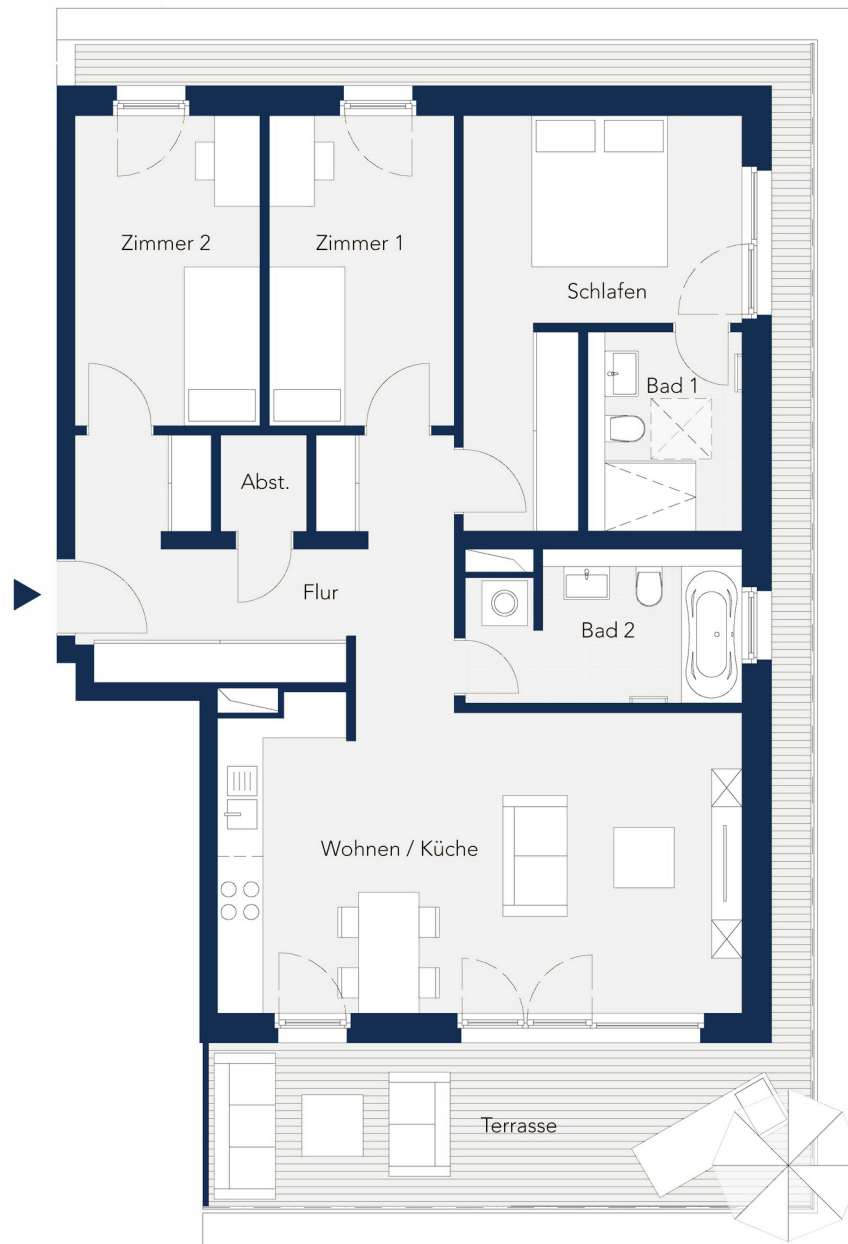

Achterdeck

WENDENSCHLOSS AM WASSER

HAUS 4 | Penthouse




STRASSE

4 Zimmer 104,6 m²

Wohnen / Küche	27,64 m ²
Schlafen	14,19 m ²
Zimmer 1	10,01 m ²
Zimmer 2	10,01 m ²
Bad 1	5,35 m ²
Bad 2	6,95 m ²
Flur	14,28 m ²
Abstellraum	1,44 m ²
Terrasse	0,5 x 29,36 = 14,68 m ²

DAHME

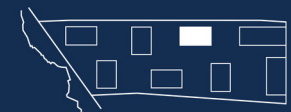

STRASSE

Planungsstand 28.04.2020. Abweichungen aufgrund behördlicher Auflagen und von Planungsänderungen bleiben vorbehalten. Die dargestellte Möblierung sowie die Einbauküche sind nicht Bestandteil des Kaufgegenstandes.



Maßstab 1:100

achterdeck@kondorwessels.com
www.achterdeck.berlin