


WOHNUNG 4.4.2

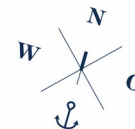


Achterdeck

WENDENSCHLOSS AM WASSER

HAUS 4 | Penthouse



STRASSE

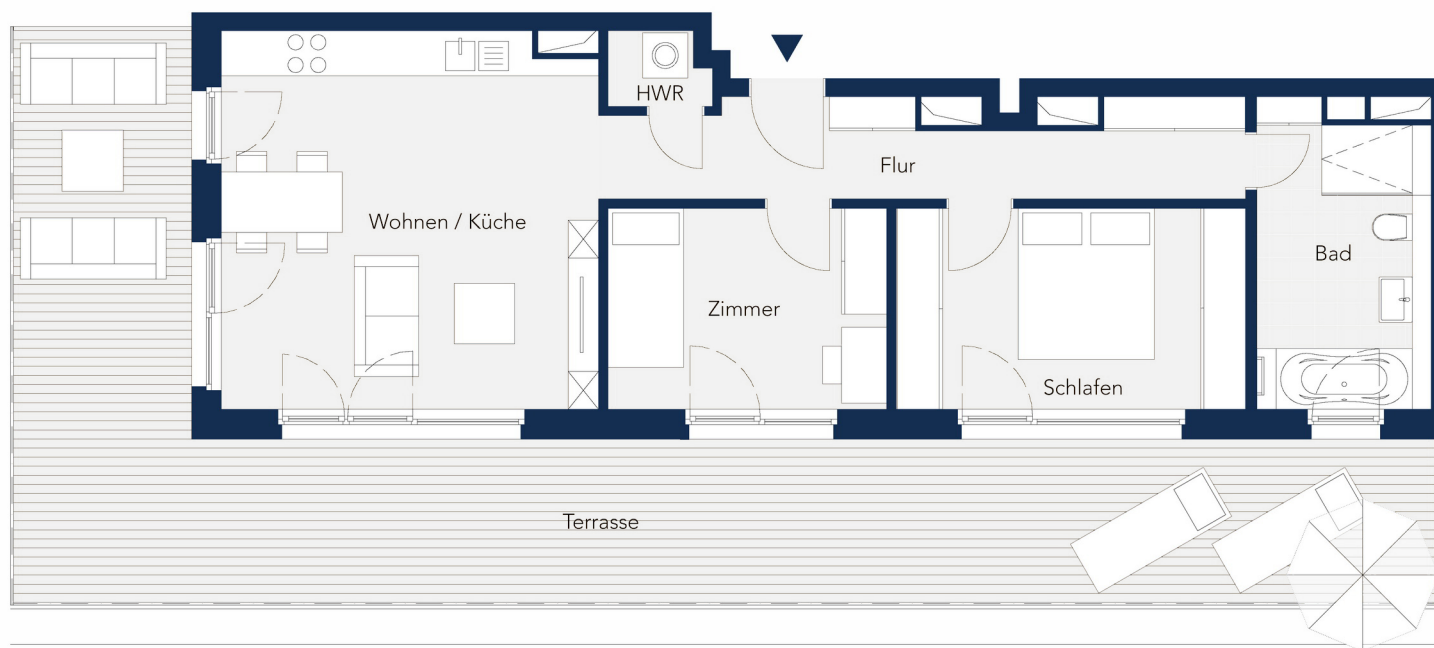

3 Zimmer
93,6 m²

Wohnen / Küche	24,64 m ²
Schlafen	12,27 m ²
Zimmer	9,79 m ²
Bad	8,97 m ²
Flur	10,02 m ²
HWR	1,23 m ²
Terrasse	0,5 x 53,36 = 26,68 m ²

DAHME



STRASSE

Planungsstand 28.04.2020. Abweichungen aufgrund behördlicher Auflagen und von Planungsänderungen bleiben vorbehalten. Die dargestellte Möblierung sowie die Einbauküche sind nicht Bestandteil des Kaufgegenstandes.



Maßstab 1:100

achterdeck@kondorwessels.com
www.achterdeck.berlin