

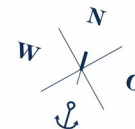


WOHNUNG 7.0.2

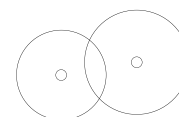

Übersicht

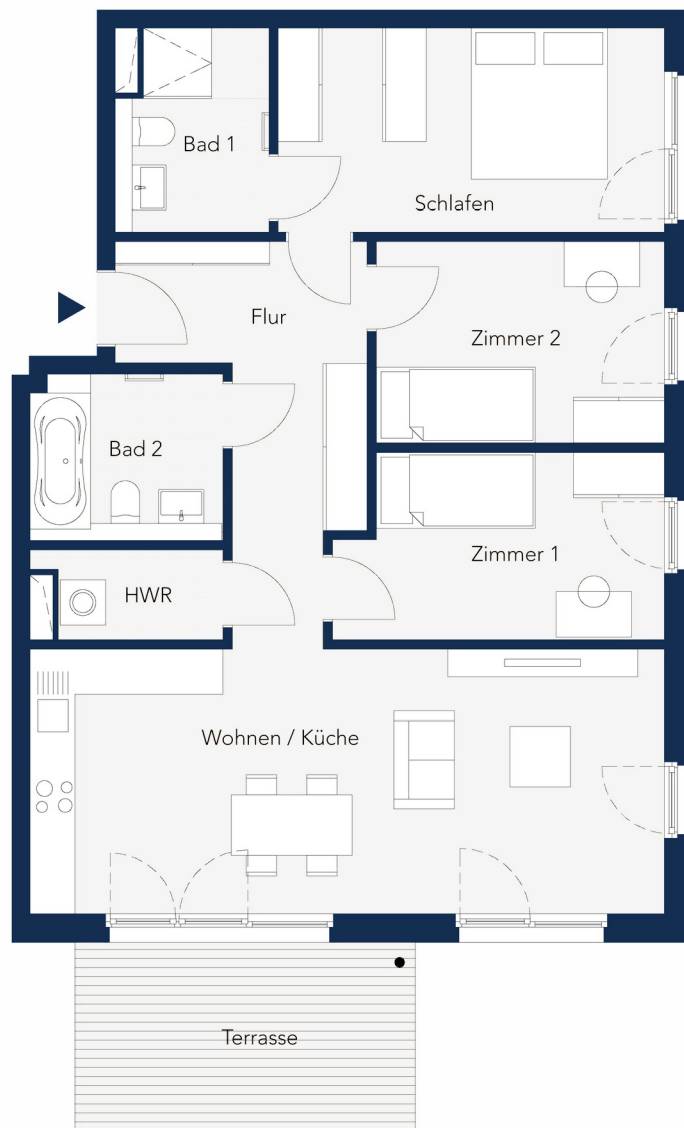

Planungsstand 28.04.2020. Abweichungen aufgrund behördlicher Auflagen und von Planungsänderungen bleiben vorbehalten. Die dargestellte Möblierung sowie die Einbauküche sind nicht Bestandteil des Kaufgegenstandes.

0 1 2 3 Maßstab 1:100

Achterdeck
WENDENSCHLOSS AM WASSER

HAUS 7 | Gartenwohnung



STRASSE

4 Zimmer
94,4 m²
barrierefrei

Wohnen / Küche	29,34 m²
Schlafen	13,76 m²
Zimmer 1	10,18 m²
Zimmer 2	10,14 m²
Bad 1	5,13 m²
Bad 2	5,55 m²
Flur	11,16 m²
HWR	2,68 m²
Terrasse	0,5 x 12,96 = 6,48 m²
Gartenfläche	267,10 m²

DAHME



STRASSE

achterdeck@kondorwessels.com
www.achterdeck.berlin