




WOHNUNG 7.0.3



Übersicht

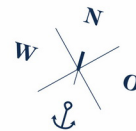

Garten
↓
↓
↓

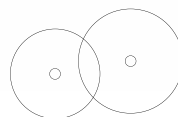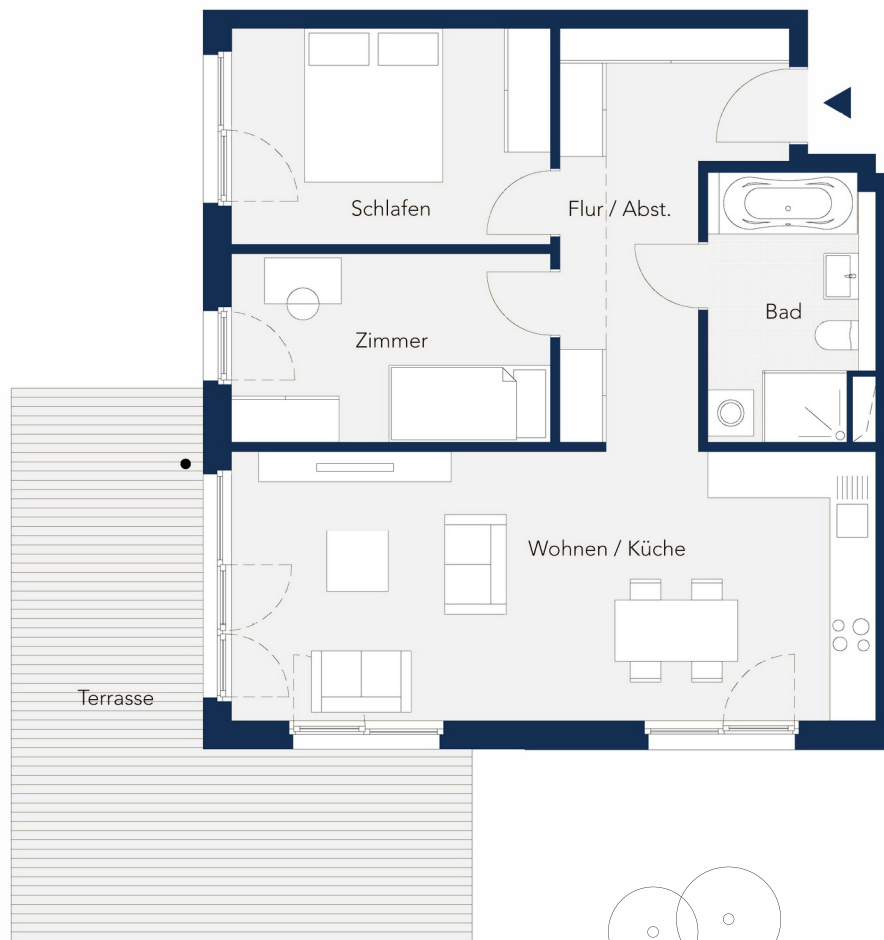

Planungsstand 28.04.2020. Abweichungen aufgrund behördlicher Auflagen und von Planungsänderungen bleiben vorbehalten. Die dargestellte Möblierung sowie die Einbauküche sind nicht Bestandteil des Kaufgegenstandes.

0 1 2 3

Maßstab 1:100

Achterdeck

WENDENSCHLOSS AM WASSER

HAUS 7 | Gartenwohnung



STRASSE

3 Zimmer
83,2 m²
barrierefrei

Wohnen / Küche	29,35 m²
Schlafen	11,67 m²
Zimmer	10,16 m²
Bad	7,26 m²
Flur / Abst.	11,88 m²
Terrasse	0,5 x 25,70 = 12,85 m²
Gartenfläche	218,20 m²

DAHME



STRASSE

achterdeck@kondorwessels.com
www.achterdeck.berlin