



WOHNUNG 8.0.2


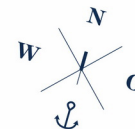


Achterdeck

WENDENSCHLOSS AM WASSER

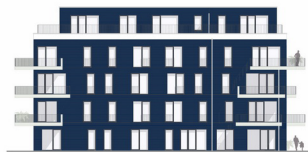

Übersicht

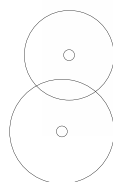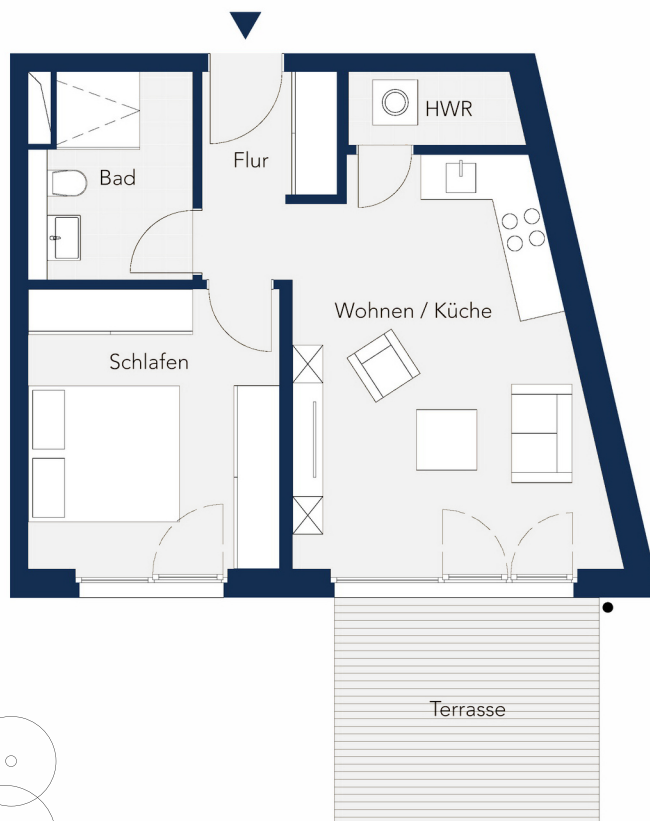

Garten



HAUS 8 | Gartenwohnung



STRASSE

2 Zimmer
49,9 m²

Wohnen / Küche	20,08 m ²
Schlafen	12,28 m ²
Bad	5,59 m ²
Flur	4,24 m ²
HWR	2,17 m ²
Terrasse	0,5 x 11,12 = 5,56 m ²
Gartenfläche	59,10 m ²

DAHME



STRASSE

Planungsstand 28.04.2020. Abweichungen aufgrund behördlicher Auflagen und von Planungsänderungen bleiben vorbehalten. Die dargestellte Möblierung sowie die Einbauküche sind nicht Bestandteil des Kaufgegenstandes.



Maßstab 1:100

achterdeck@kondorwessels.com
www.achterdeck.berlin