

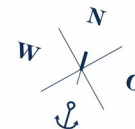


WOHNUNG 8.0.3

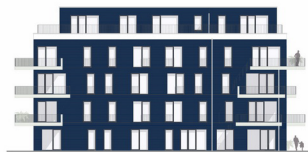

Übersicht

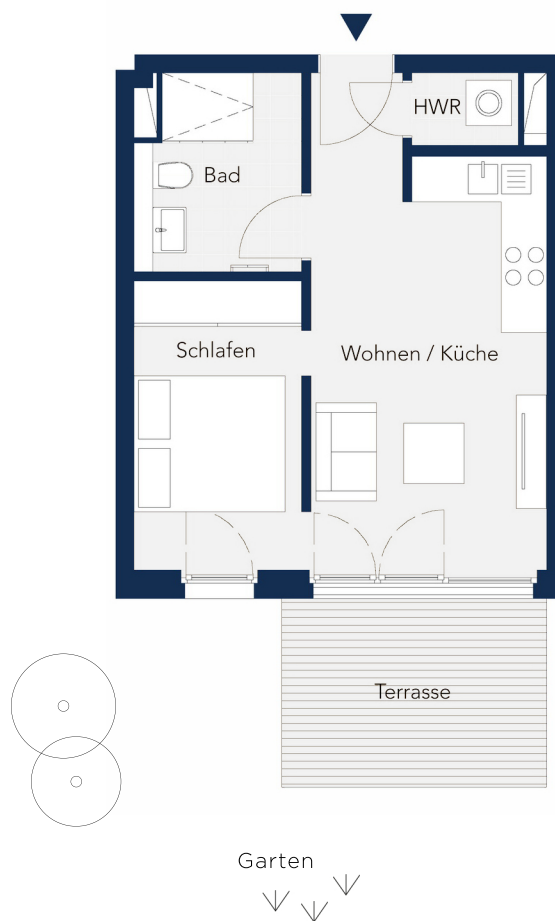

Achterdeck

WENDENSCHLOSS AM WASSER

HAUS 8 | Gartenwohnung



STRASSE

1,5 Zimmer
38,4 m²

Wohnen / Küche	18,29 m ²
Schlafen	8,63 m ²
Bad	5,47 m ²
HWR	1,34 m ²
Terrasse	0,5 x 9,32 = 4,66 m ²
Gartenfläche	36,00 m ²

DAHME



STRASSE

Planungsstand 28.04.2020. Abweichungen aufgrund behördlicher Auflagen und von Planungsänderungen bleiben vorbehalten. Die dargestellte Möblierung sowie die Einbauküche sind nicht Bestandteil des Kaufgegenstandes.



Maßstab 1:100

achterdeck@kondorwessels.com
www.achterdeck.berlin