
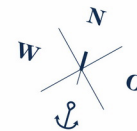


WOHNUNG 8.4.1

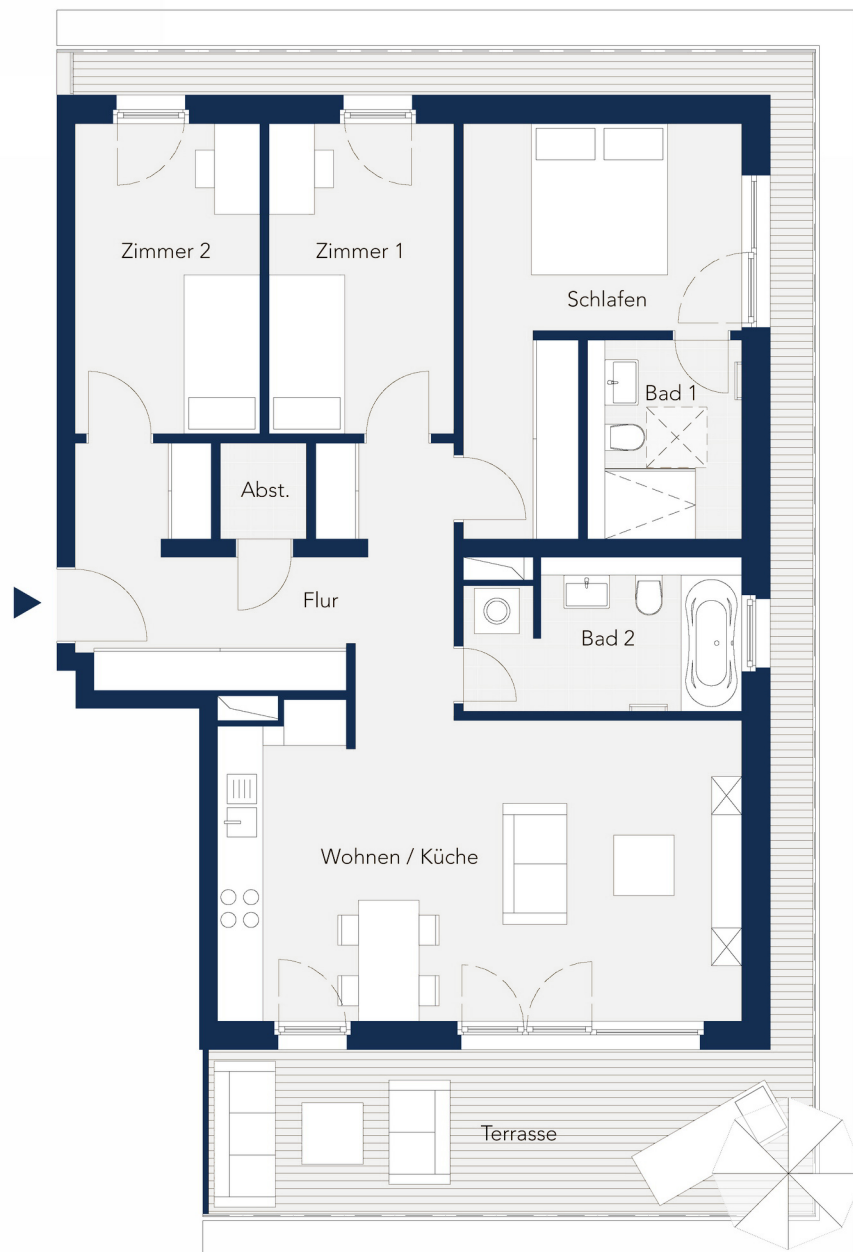

Achterdeck

WENDENSCHLOSS AM WASSER

HAUS 8 | Penthouse



STRASSE

4 Zimmer
104,6 m²

Wohnen / Küche	27,64 m²
Schlafen	14,19 m²
Zimmer 1	10,01 m²
Zimmer 2	10,01 m²
Bad 1	5,35 m²
Bad 2	7,04 m²
Flur	14,28 m²
Abstellraum	1,44 m²
Terrasse	0,5 x 29,36 = 14,68 m²

DAHME



STRASSE

Planungsstand 28.04.2020. Abweichungen aufgrund behördlicher Auflagen und von Planungsänderungen bleiben vorbehalten. Die dargestellte Möblierung sowie die Einbauküche sind nicht Bestandteil des Kaufgegenstandes.



Maßstab 1:100

achterdeck@kondorwessels.com
www.achterdeck.berlin