


WOHNUNG 1.2.5

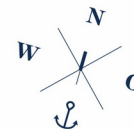

Achterdeck

WENDENSCHLOSS AM WASSER


HAUS 1 | 2. OG



STRASSE

1,5 Zimmer
47,6 m²
barrierefrei

Wohnen / Küche	24,33 m²
Schlafen	9,38 m²
Bad	7,15 m²
Flur	2,21 m²
HWR	1,71 m²
Balkon	0,5 x 5,72 = 2,86 m²

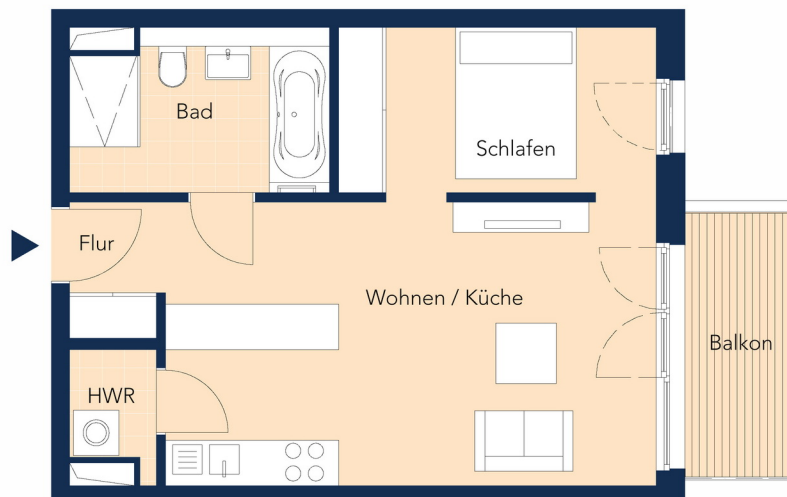

Planungsstand 28.04.2020. Abweichungen aufgrund behördlicher Auflagen und von Planungsänderungen bleiben vorbehalten. Die dargestellte Möblierung sowie die Einbauküche sind nicht Bestandteil des Kaufgegenstandes.



Maßstab 1:100

DAHME



STRASSE


Tel: 030 44353-120
verkauf@achterdeck.berlin
www.achterdeck.berlin



Achterdeck

WENDENSCHLOSS AM WASSER

HAUS 1 | 2. OG

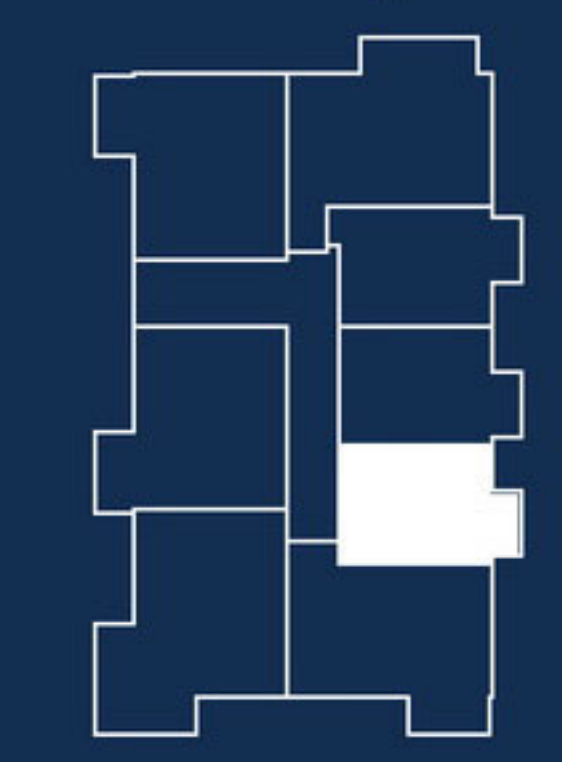


STRASSE

1,5 Zimmer
47,6 m²
barrierefrei

Wohnen / Küche	24,33 m ²
Schlafen	9,38 m ²
Bad	7,15 m ²
Flur	2,21 m ²
HWR	1,71 m ²
Balkon	0,5 x 5,72 = 2,86 m ²

DAHME

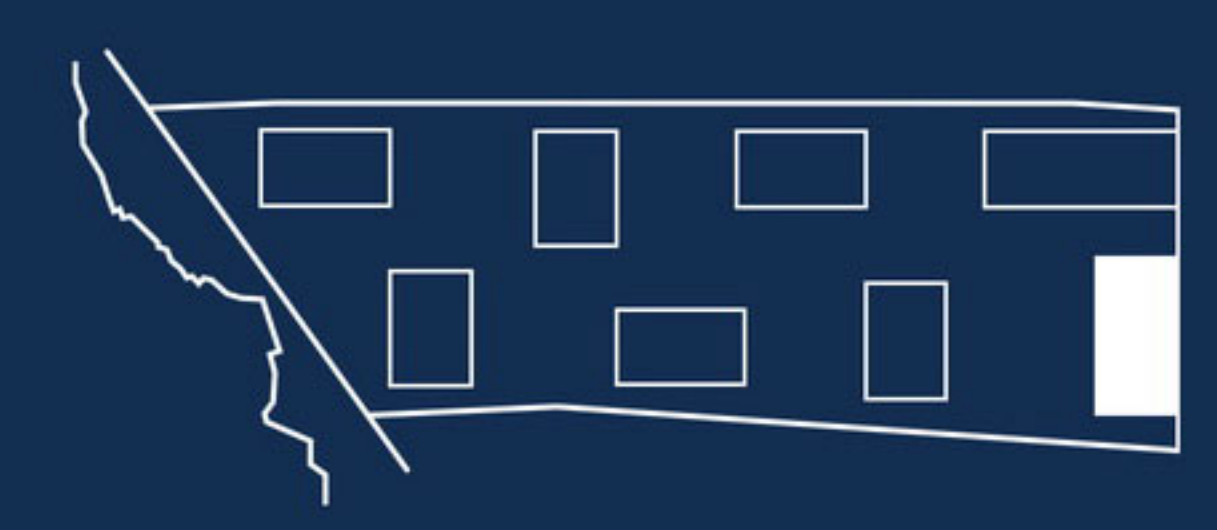

STRASSE

Tel: 030 44353-120
verkauf@achterdeck.berlin
www.achterdeck.berlin