


# WOHNUNG 1.3.8

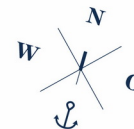

*Achterdeck*

WENDENSCHLOSS AM WASSER

## HAUS 1 | 3. OG



STRASSE

**3 Zimmer**  
**74,4 m<sup>2</sup>**  
barrierefrei

|                |                                  |
|----------------|----------------------------------|
| Wohnen / Küche | 27,16 m <sup>2</sup>             |
| Schlafen       | 13,37 m <sup>2</sup>             |
| Zimmer         | 10,07 m <sup>2</sup>             |
| Bad            | 7,24 m <sup>2</sup>              |
| Flur           | 10,62 m <sup>2</sup>             |
| HWR            | 1,30 m <sup>2</sup>              |
| Balkon         | 0,5 x 9,22 = 4,61 m <sup>2</sup> |



DAHME



STRASSE

Planungsstand 28.04.2020. Abweichungen aufgrund behördlicher Auflagen und von Planungsänderungen bleiben vorbehalten. Die dargestellte Möblierung sowie die Einbauküche sind nicht Bestandteil des Kaufgegenstandes.



Maßstab 1:100

Tel: 030 44353-120  
verkauf@achterdeck.berlin  
www.achterdeck.berlin






# Achterdeck

WENDENSCHLOSS AM WASSER

## HAUS 1 | 3. OG

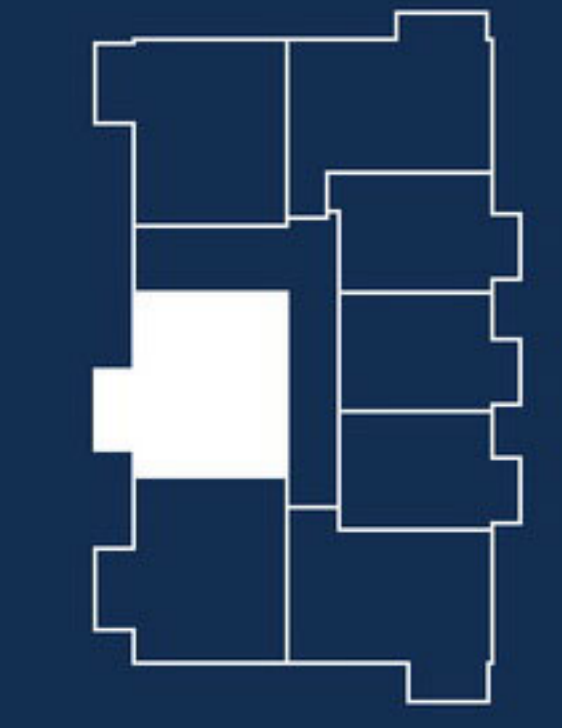


STRASSE

**3 Zimmer**  
**74,4 m<sup>2</sup>**  
barrierefrei

|                |                                  |
|----------------|----------------------------------|
| Wohnen / Küche | 27,16 m <sup>2</sup>             |
| Schlafen       | 13,37 m <sup>2</sup>             |
| Zimmer         | 10,07 m <sup>2</sup>             |
| Bad            | 7,24 m <sup>2</sup>              |
| Flur           | 10,62 m <sup>2</sup>             |
| HWR            | 1,30 m <sup>2</sup>              |
| Balkon         | 0,5 x 9,22 = 4,61 m <sup>2</sup> |



DAHME

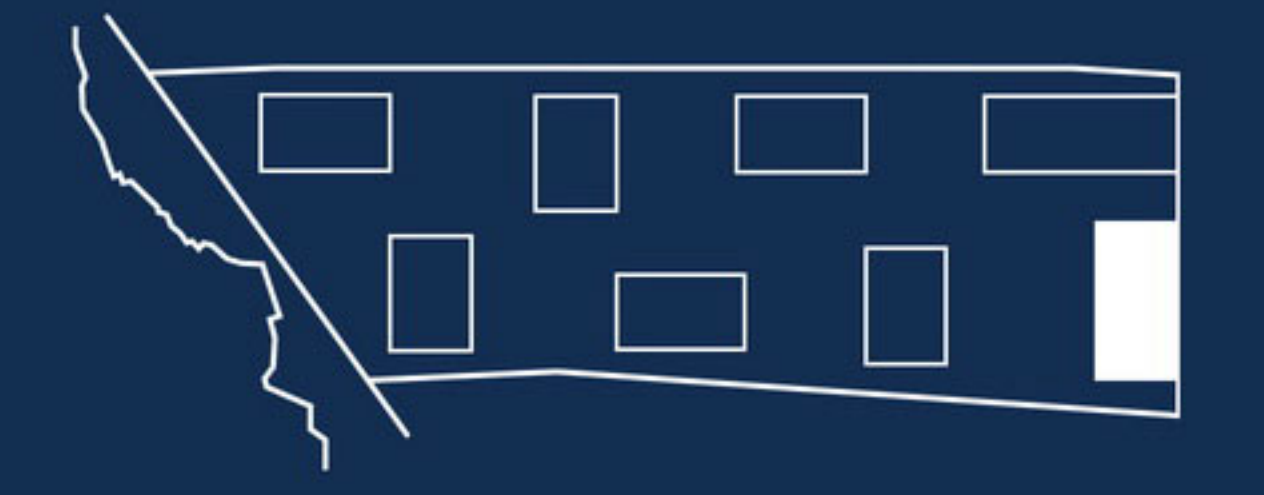

STRASSE

Tel: 030 44353-120  
verkauf@achterdeck.berlin  
www.achterdeck.berlin