


WOHNUNG 1.4.3

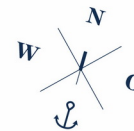

Achterdeck

WENDENSCHLOSS AM WASSER

HAUS 1 | Penthouse



STRASSE

2 Zimmer

54,2 m²

Wohnen / Küche	27,15 m ²
Schlafen	10,49 m ²
Bad	6,91 m ²
Terrasse	0,5 x 19,30 = 9,65 m ²



Planungsstand 28.04.2020. Abweichungen aufgrund behördlicher Auflagen und von Planungsänderungen bleiben vorbehalten. Die dargestellte Möblierung sowie die Einbauküche sind nicht Bestandteil des Kaufgegenstandes.



Maßstab 1:100

DAHME



STRASSE

Tel: 030 44353-120
verkauf@achterdeck.berlin
www.achterdeck.berlin



Achterdeck

WENDENSCHLOSS AM WASSER

HAUS 1 | Penthouse




STRASSE

2 Zimmer
54,2 m²

Wohnen / Küche	27,15 m ²
Schlafen	10,49 m ²
Bad	6,91 m ²
Terrasse	0,5 x 19,30 = 9,65 m ²

DAHME

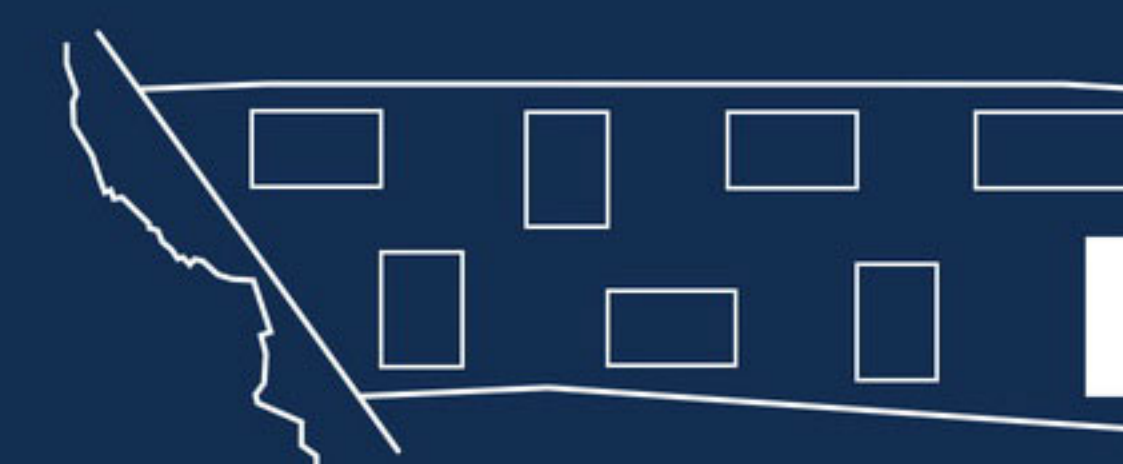

STRASSE

Tel: 030 44353-120
verkauf@achterdeck.berlin
www.achterdeck.berlin