


WOHNUNG 1.4.4

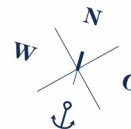

Achterdeck

WENDENSCHLOSS AM WASSER


HAUS 1 | Penthouse



STRASSE

2 Zimmer
55,0 m²

Wohnen / Küche	27,26 m ²
Schlafen	11,32 m ²
Bad	6,77 m ²
Terrasse	0,5 x 19,36 = 9,68 m ²

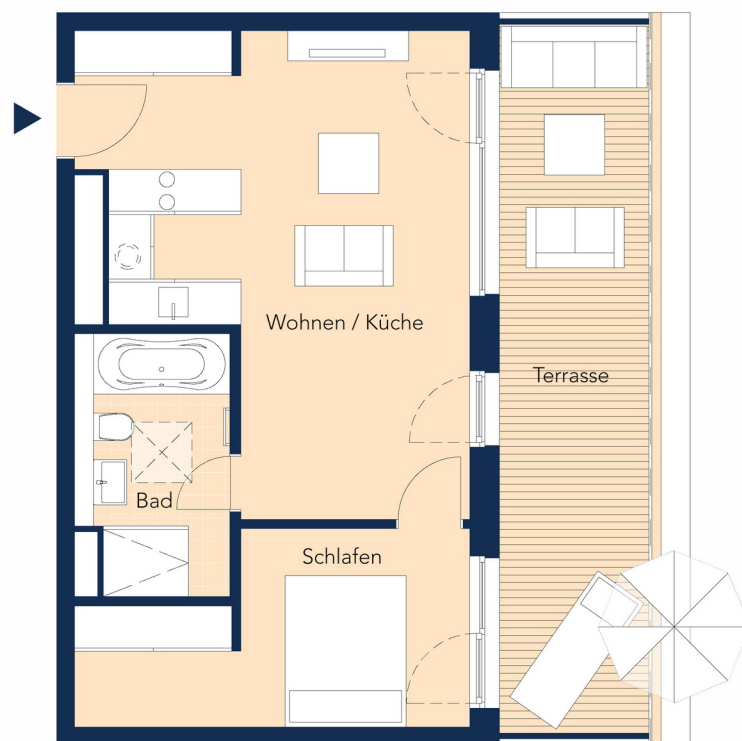

Planungsstand 28.04.2020. Abweichungen aufgrund behördlicher Auflagen und von Planungsänderungen bleiben vorbehalten. Die dargestellte Möblierung sowie die Einbauküche sind nicht Bestandteil des Kaufgegenstandes.



Maßstab 1:100

DAHME



STRASSE

Tel: 030 44353-120
verkauf@achterdeck.berlin
www.achterdeck.berlin



Achterdeck

WENDENSCHLOSS AM WASSER

HAUS 1 | Penthouse




STRASSE

2 Zimmer
55,0 m²

Wohnen / Küche	27,26 m ²
Schlafen	11,32 m ²
Bad	6,77 m ²
Terrasse	0,5 x 19,36 = 9,68 m ²

DAHME

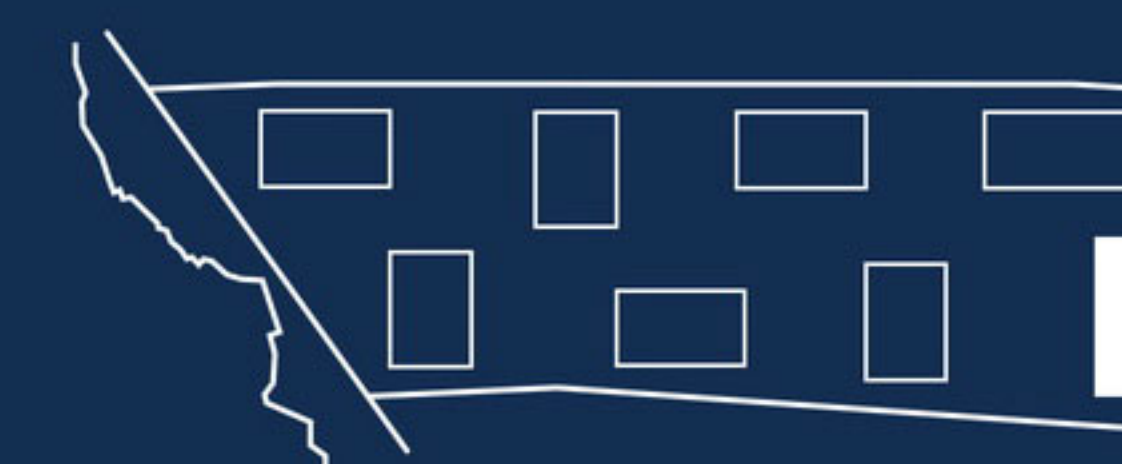

STRASSE

Tel: 030 44353-120
verkauf@achterdeck.berlin
www.achterdeck.berlin