

WOHNUNG 2.1.5



Achterdeck

WENDENSCHLOSS AM WASSER


HAUS 2 | 1. OG




STRASSE

1,5 Zimmer 50,5 m²

Wohnen / Küche	22,93 m²
Schlafen	9,88 m²
Bad	8,28 m²
Flur	5,36 m²
Balkon	0,5 x 8,18 = 4,09 m²

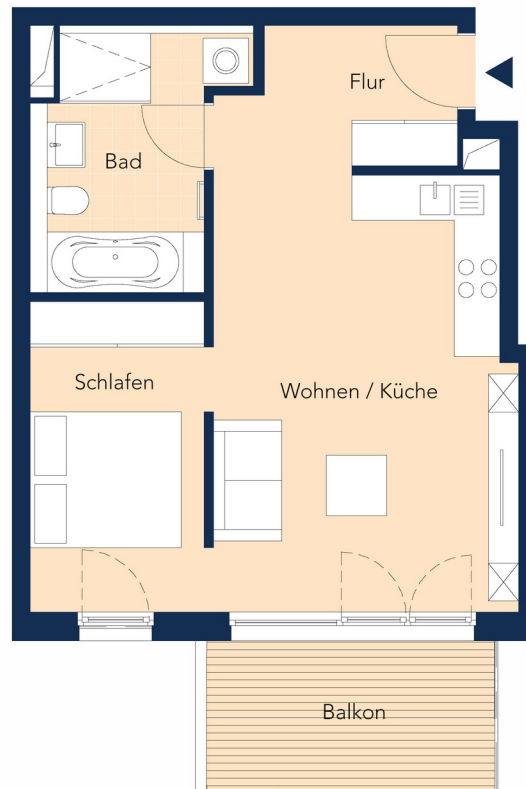

DAHME

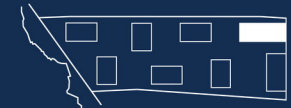

STRASSE

Planungsstand 28.04.2020. Abweichungen aufgrund behördlicher Auflagen und von Planungsänderungen bleiben vorbehalten. Die dargestellte Möblierung sowie die Einbauküche sind nicht Bestandteil des Kaufgegenstandes.



Maßstab 1:100


Tel: 030 44353-120
verkauf@achterdeck.berlin
www.achterdeck.berlin



Achterdeck

WENDENSCHLOSS AM WASSER

HAUS 2 | 1. OG

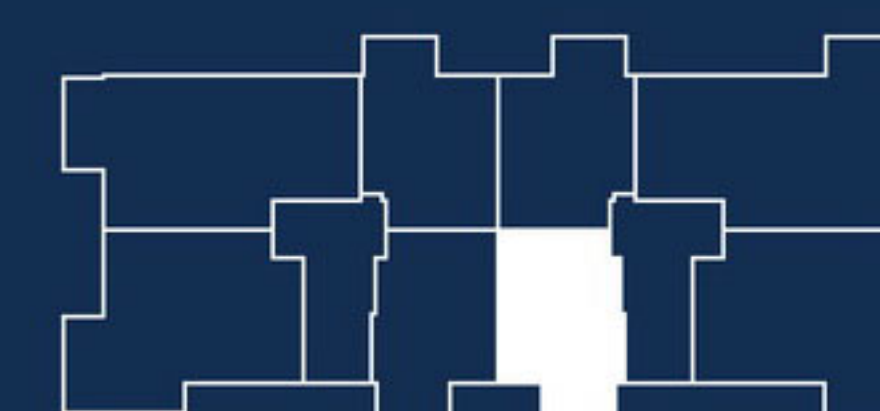


STRASSE

1,5 Zimmer 50,5 m²

Wohnen / Küche	22,93 m ²
Schlafen	9,88 m ²
Bad	8,28 m ²
Flur	5,36 m ²
Balkon	0,5 x 8,18 = 4,09 m ²

DAHME

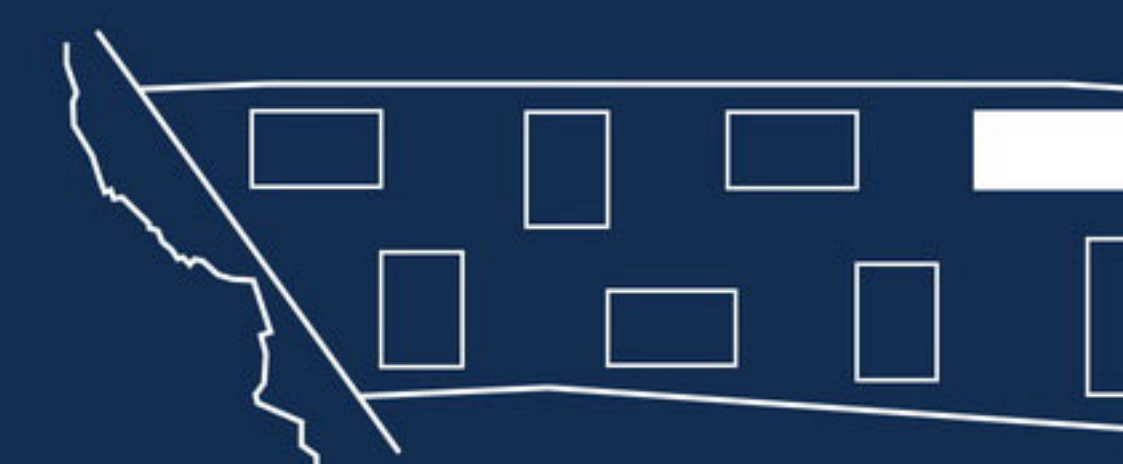

STRASSE

Tel: 030 44353-120
verkauf@achterdeck.berlin
www.achterdeck.berlin