


WOHNUNG 2.1.6

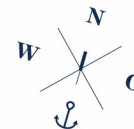

Achterdeck

WENDENSCHLOSS AM WASSER

HAUS 2 | 1. OG




STRASSE

2 Zimmer

53,8 m²

barrierefrei

Wohnen / Küche	25,58 m ²
Schlafen	10,67 m ²
Bad	9,45 m ²
Flur	3,85 m ²
Balkon	0,5 x 8,40 = 4,20 m ²

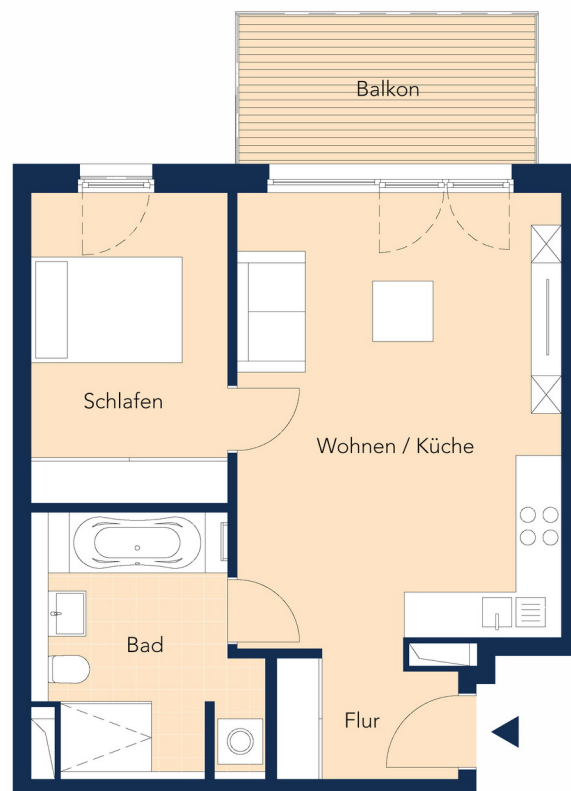

DAHME



STRASSE

Planungsstand 28.04.2020. Abweichungen aufgrund behördlicher Auflagen und von Planungsänderungen bleiben vorbehalten. Die dargestellte Möblierung sowie die Einbauküche sind nicht Bestandteil des Kaufgegenstandes.



Maßstab 1:100


Tel: 030 44353-120
verkauf@achterdeck.berlin
www.achterdeck.berlin



Achterdeck

WENDENSCHLOSS AM WASSER


HAUS 2 | 1. OG

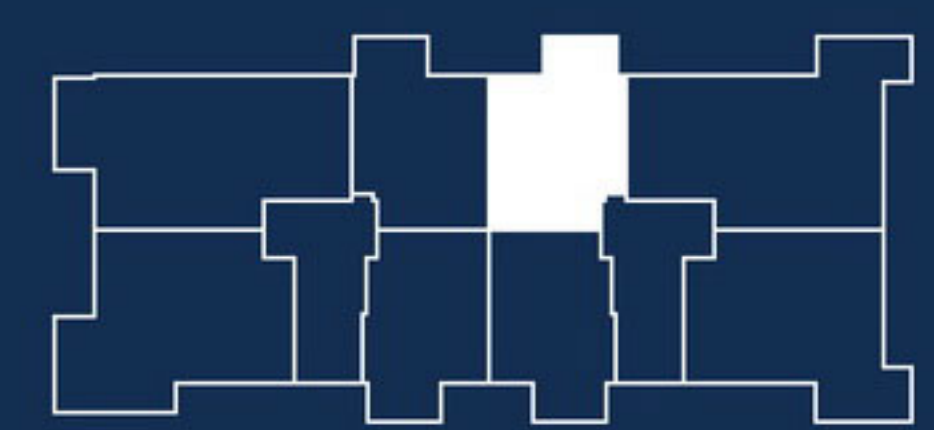

STRASSE

2 Zimmer
53,8 m²
barrierefrei

Wohnen / Küche	25,58 m²
Schlafen	10,67 m²
Bad	9,45 m²
Flur	3,85 m²
Balkon	0,5 x 8,40 = 4,20 m²

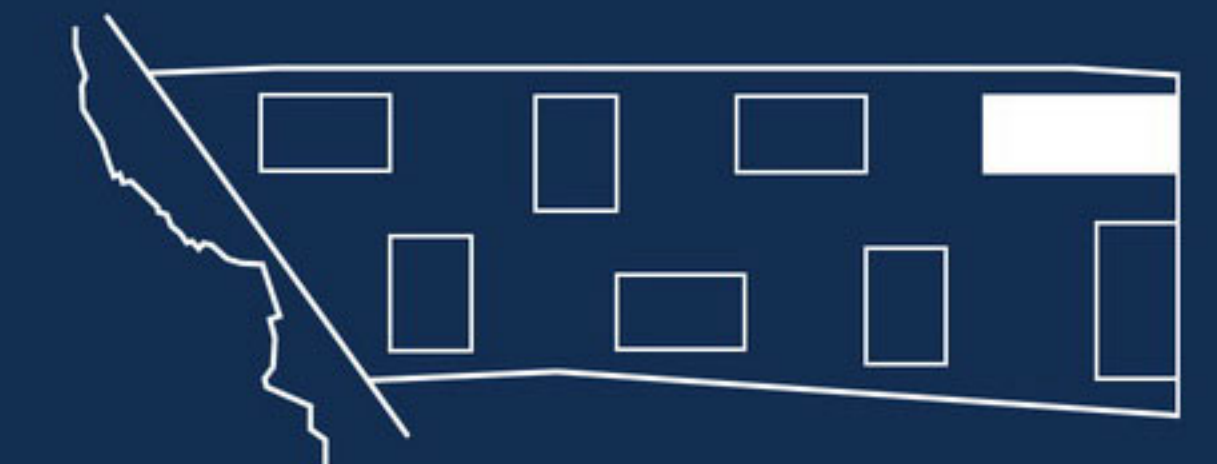

STRASSE

DAHME

Tel: 030 44353-120
verkauf@achterdeck.berlin
www.achterdeck.berlin