


WOHNUNG 2.2.8

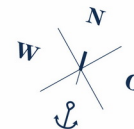

Achterdeck

WENDENSCHLOSS AM WASSER

HAUS 2 | 2. OG



STRASSE

3 Zimmer
80,6 m²
barrierefrei

Wohnen / Küche	30,46 m²
Schlafen	13,21 m²
Zimmer	10,54 m²
Bad	7,22 m²
Flur	9,54 m²
HWR	2,75 m²
Balkon	0,5 x 13,80 = 6,90 m²



DAHME



STRASSE

Planungsstand 28.04.2020. Abweichungen aufgrund behördlicher Auflagen und von Planungsänderungen bleiben vorbehalten. Die dargestellte Möblierung sowie die Einbauküche sind nicht Bestandteil des Kaufgegenstandes.



Maßstab 1:100


Tel: 030 44353-120
verkauf@achterdeck.berlin
www.achterdeck.berlin



Achterdeck

WENDENSCHLOSS AM WASSER

HAUS 2 | 2. OG

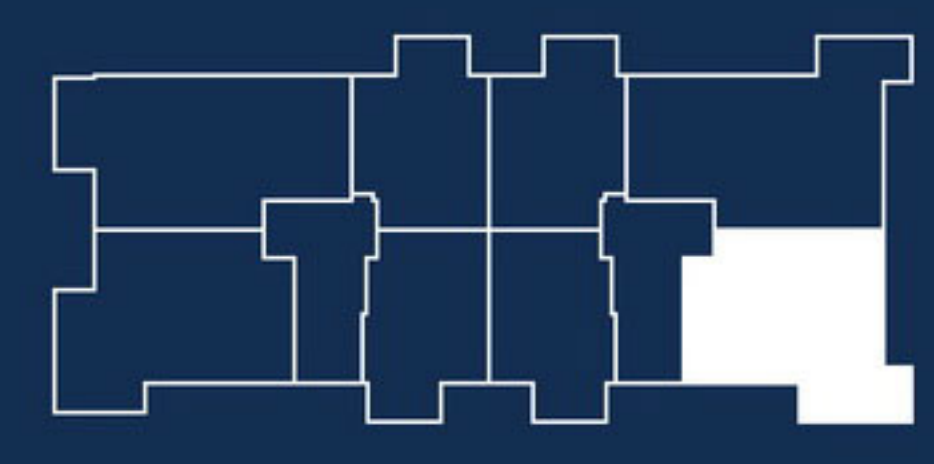


STRASSE

3 Zimmer
80,6 m²
barrierefrei

Wohnen / Küche	30,46 m²
Schlafen	13,21 m²
Zimmer	10,54 m²
Bad	7,22 m²
Flur	9,54 m²
HWR	2,75 m²
Balkon	0,5 x 13,80 = 6,90 m²

DAHME

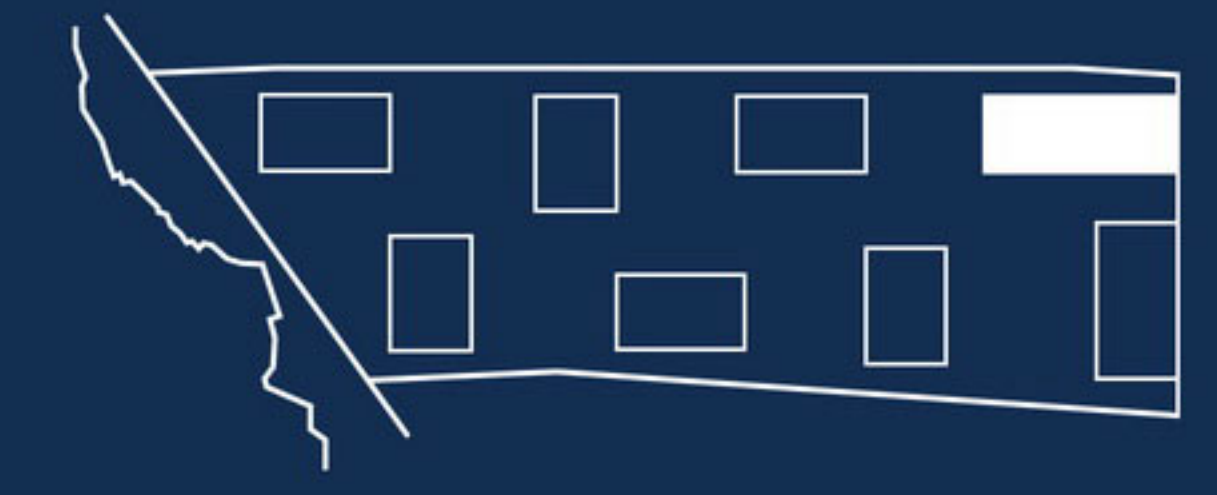

STRASSE

Tel: 030 44353-120
verkauf@achterdeck.berlin
www.achterdeck.berlin