


# WOHNUNG 2.3.8

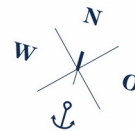

*Achterdeck*

WENDENSCHLOSS AM WASSER

## HAUS 2 | 3. OG



STRASSE

**3 Zimmer**

**77,8 m²**

barrierefrei

|                |                      |
|----------------|----------------------|
| Wohnen / Küche | 30,46 m²             |
| Schlafen       | 13,21 m²             |
| Zimmer         | 10,54 m²             |
| Bad            | 7,22 m²              |
| Flur           | 9,54 m²              |
| HWR            | 2,75 m²              |
| Balkon         | 0,5 x 8,15 = 4,07 m² |



DAHME



STRASSE

Planungsstand 28.04.2020. Abweichungen aufgrund behördlicher Auflagen und von Planungsänderungen bleiben vorbehalten. Die dargestellte Möblierung sowie die Einbauküche sind nicht Bestandteil des Kaufgegenstandes.



Maßstab 1:100

Tel: 030 44353-120  
verkauf@achterdeck.berlin  
www.achterdeck.berlin






# Achterdeck

WENDENSCHLOSS AM WASSER


## HAUS 2 | 3. OG

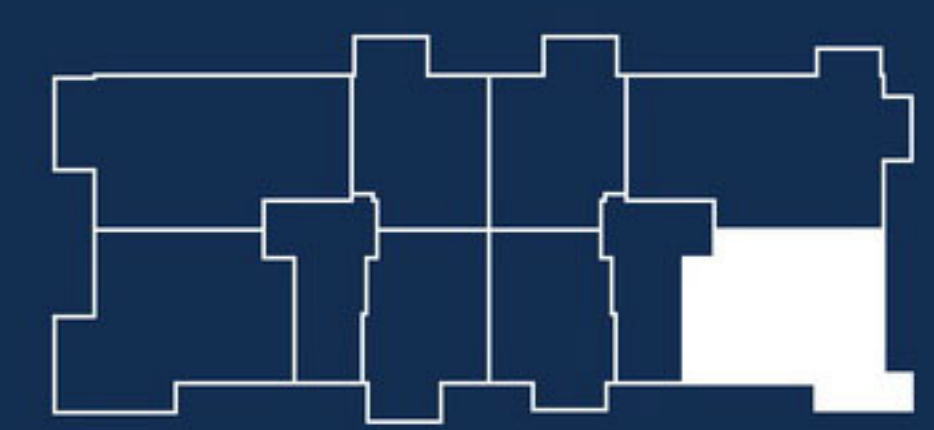

STRASSE

**3 Zimmer**  
**77,8 m²**  
barrierefrei

|                |                      |
|----------------|----------------------|
| Wohnen / Küche | 30,46 m²             |
| Schlafen       | 13,21 m²             |
| Zimmer         | 10,54 m²             |
| Bad            | 7,22 m²              |
| Flur           | 9,54 m²              |
| HWR            | 2,75 m²              |
| Balkon         | 0,5 x 8,15 = 4,07 m² |

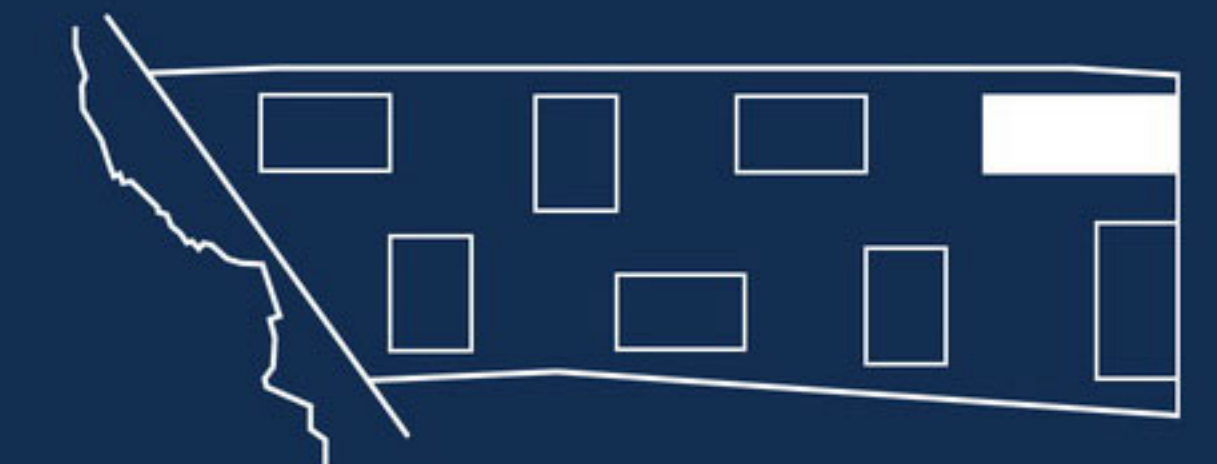

STRASSE

DAHME

Tel: 030 44353-120  
verkauf@achterdeck.berlin  
www.achterdeck.berlin