
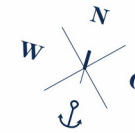


WOHNUNG 2.4.4

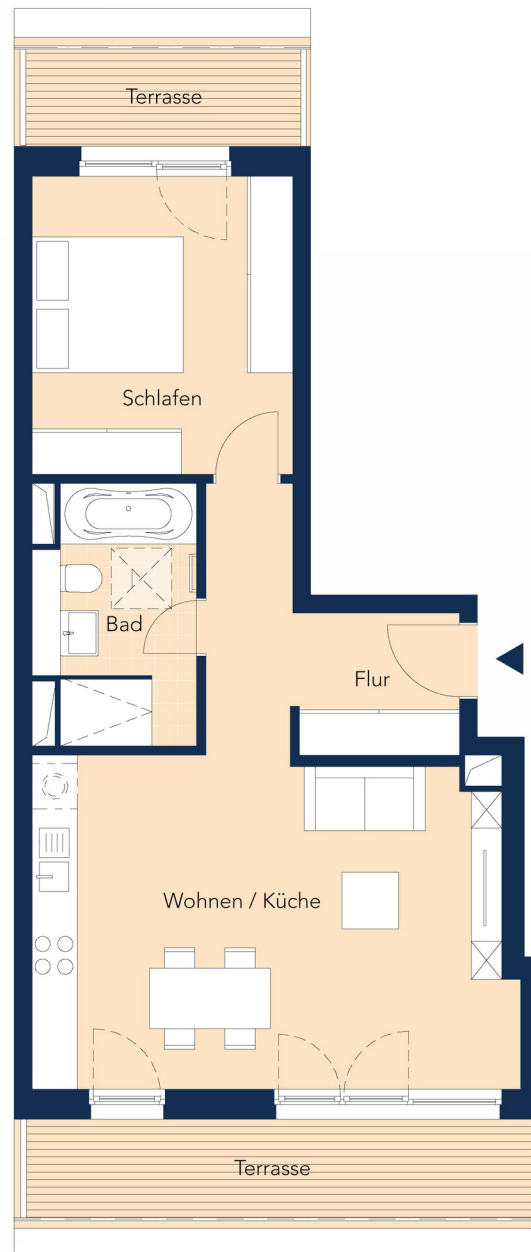

Achterdeck

WENDENSCHLOSS AM WASSER

HAUS 2 | Penthouse




STRASSE

2 Zimmer
63,4 m²

Wohnen / Küche	27,18 m²
Schlafen	13,84 m²
Bad	6,86 m²
Flur	8,27 m²
Terrasse 1	0,5 x 5,06 = 2,53 m²
Terrasse 2	0,5 x 9,46 = 4,73 m²

DAHME

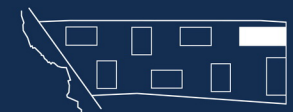

STRASSE

Planungsstand 28.04.2020. Abweichungen aufgrund behördlicher Auflagen und von Planungsänderungen bleiben vorbehalten. Die dargestellte Möblierung sowie die Einbauküche sind nicht Bestandteil des Kaufgegenstandes.

0 1 2 3

Maßstab 1:100

Tel: 030 44353-120
verkauf@achterdeck.berlin
www.achterdeck.berlin



Achterdeck

WENDENSCHLOSS AM WASSER

HAUS 2 | Penthouse




STRASSE

2 Zimmer
63,4 m²

Wohnen / Küche	27,18 m ²
Schlafen	13,84 m ²
Bad	6,86 m ²
Flur	8,27 m ²
Terrasse 1	0,5 x 5,06 = 2,53 m ²
Terrasse 2	0,5 x 9,46 = 4,73 m ²

DAHME

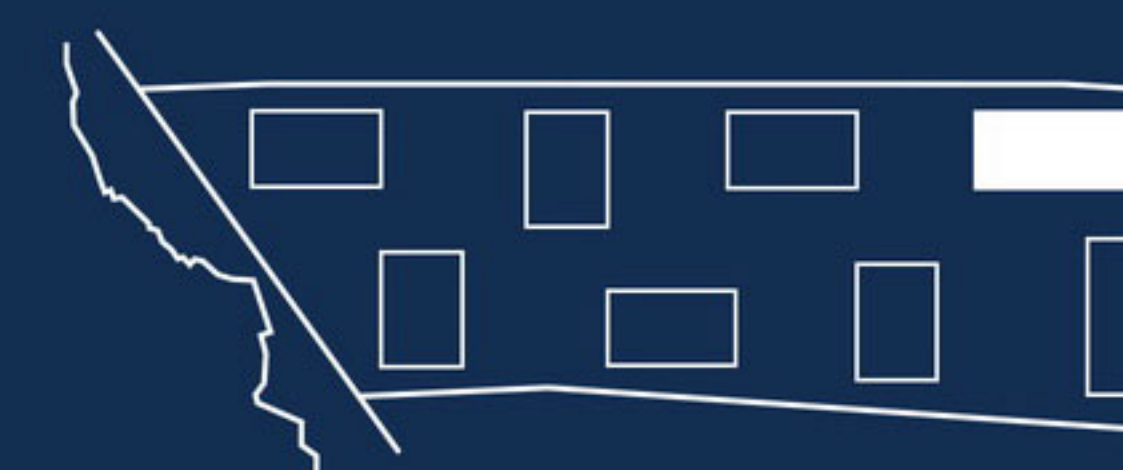

STRASSE

Tel: 030 44353-120
verkauf@achterdeck.berlin
www.achterdeck.berlin