


WOHNUNG 2.4.6

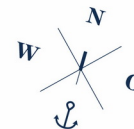

Achterdeck

WENDENSCHLOSS AM WASSER


HAUS 2 | Penthouse



STRASSE

1,5 Zimmer
55,9 m²

Wohnen / Küche	23,91 m ²
Schlafen	10,19 m ²
Bad	6,60 m ²
Terrasse	0,5 x 30,30 = 15,15m ²

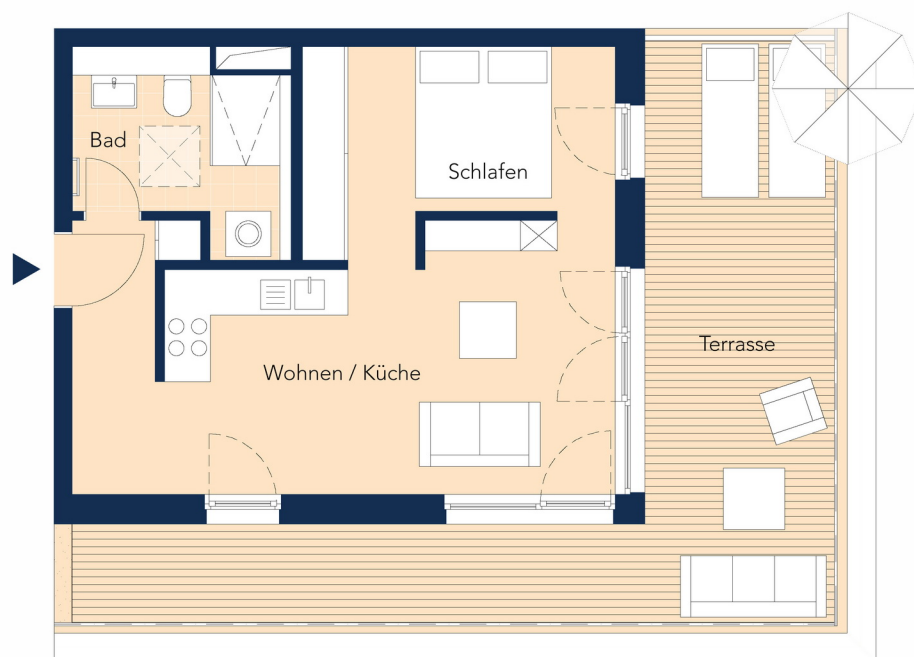

DAHME



STRASSE

Planungsstand 28.04.2020. Abweichungen aufgrund behördlicher Auflagen und von Planungsänderungen bleiben vorbehalten. Die dargestellte Möblierung sowie die Einbauküche sind nicht Bestandteil des Kaufgegenstandes.



Maßstab 1:100


Tel: 030 44353-120
verkauf@achterdeck.berlin
www.achterdeck.berlin



Achterdeck

WENDENSCHLOSS AM WASSER


HAUS 2 | Penthouse

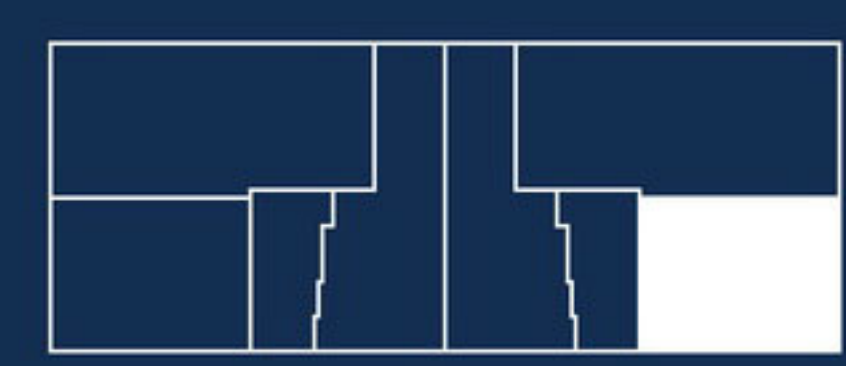

STRASSE

1,5 Zimmer
55,9 m²

Wohnen / Küche	23,91 m ²
Schlafen	10,19 m ²
Bad	6,60 m ²
Terrasse	0,5 x 30,30 = 15,15m ²

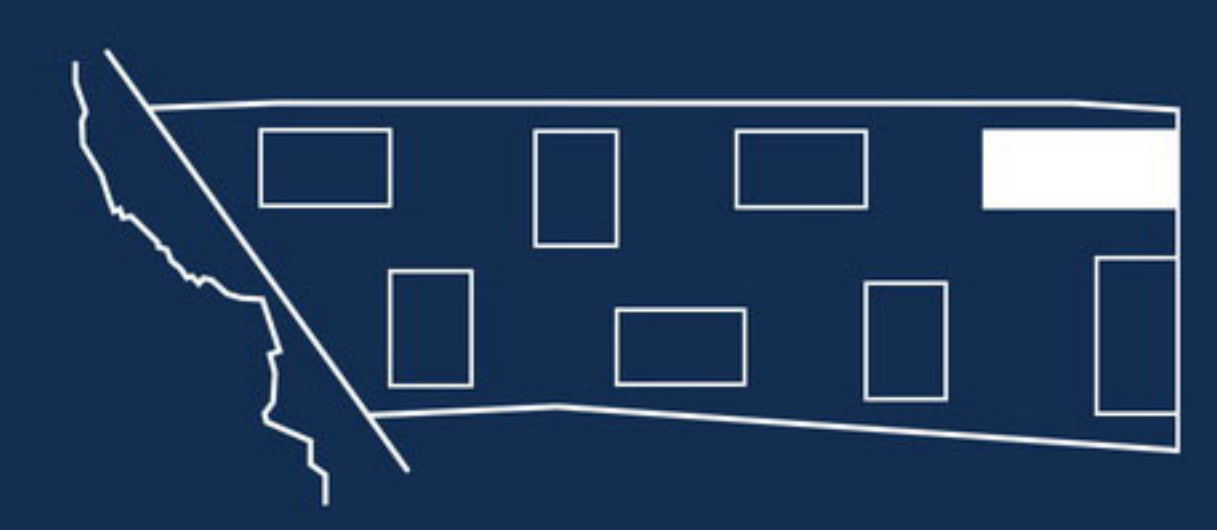

STRASSE

DAHME

Tel: 030 44353-120
verkauf@achterdeck.berlin
www.achterdeck.berlin