


WOHNUNG 4.2.2

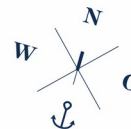

Achterdeck

WENDENSCHLOSS AM WASSER

HAUS 4 | 2. OG



STRASSE



4 Zimmer

100,8 m²

barrierefrei

Wohnen / Küche	34,74 m ²
Schlafen	12,67 m ²
Zimmer 1	10,72 m ²
Zimmer 2	10,72 m ²
Bad 1	5,82 m ²
Bad 2	5,23 m ²
Flur	10,94 m ²
HWR	4,72 m ²
Balkon	0,5 x 10,54 = 5,27 m ²

DAHME



STRASSE

Planungsstand 28.04.2020. Abweichungen aufgrund behördlicher Auflagen und von Planungsänderungen bleiben vorbehalten. Die dargestellte Möblierung sowie die Einbauküche sind nicht Bestandteil des Kaufgegenstandes.



Maßstab 1:100

Tel: 030 44353-120
verkauf@achterdeck.berlin
www.achterdeck.berlin

HAUS 4 | 2. OG




STRASSE

4 Zimmer
100,8 m²
barrierefrei

Wohnen / Küche	34,74 m²
Schlafen	12,67 m²
Zimmer 1	10,72 m²
Zimmer 2	10,72 m²
Bad 1	5,82 m²
Bad 2	5,23 m²
Flur	10,94 m²
HWR	4,72 m²
Balkon	0,5 x 10,54 = 5,27 m²

DAHME

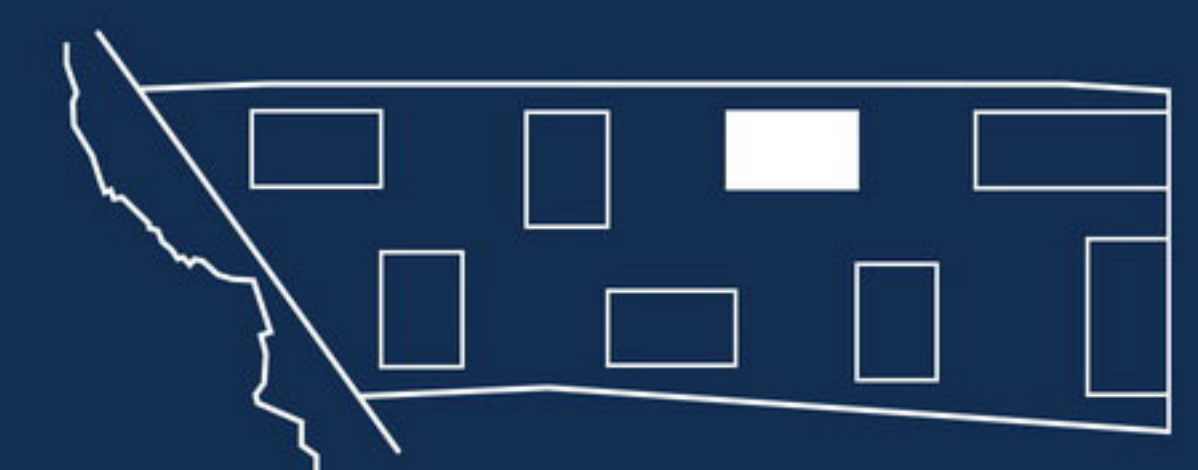

STRASSE

Tel: 030 44353-120
verkauf@achterdeck.berlin
www.achterdeck.berlin

