


WOHNUNG 4.3.1

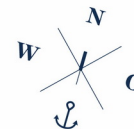

Achterdeck

WENDENSCHLOSS AM WASSER


HAUS 4 | 3. OG



STRASSE

3 Zimmer
77,6 m²

Wohnen / Küche	26,69 m²
Schlafen	13,89 m²
Zimmer	11,30 m²
Bad	7,22 m²
Flur	10,86 m²
HWR	2,22 m²
Balkon	0,5 x 10,83 = 5,42 m²

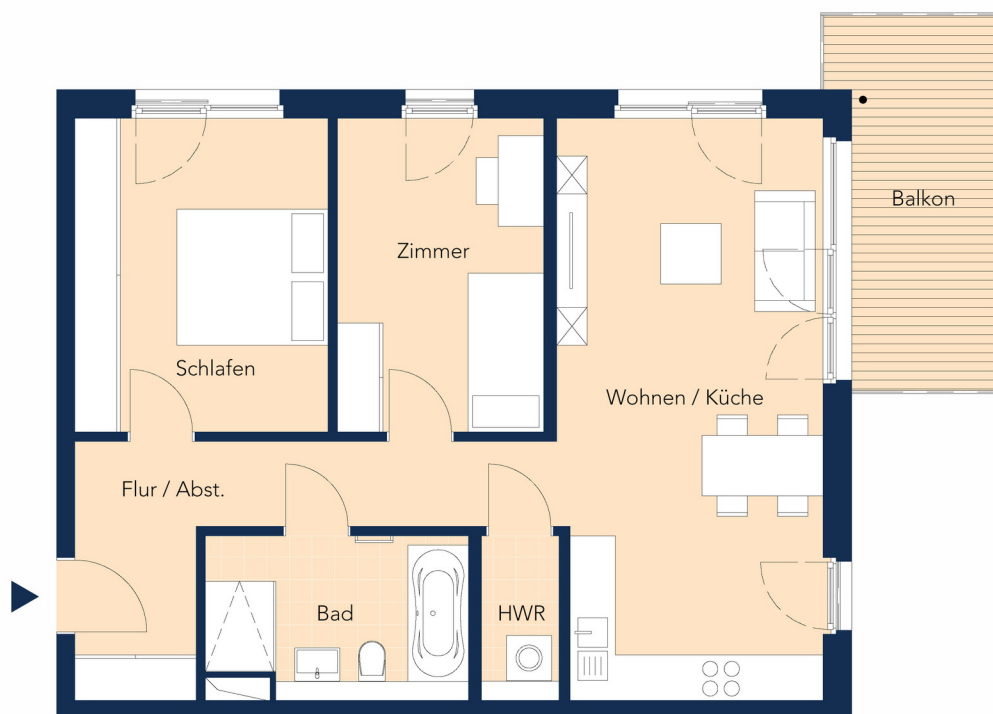

DAHME



STRASSE

Planungsstand 28.04.2020. Abweichungen aufgrund behördlicher Auflagen und von Planungsänderungen bleiben vorbehalten. Die dargestellte Möblierung sowie die Einbauküche sind nicht Bestandteil des Kaufgegenstandes.




Maßstab 1:100

Tel: 030 44353-120
verkauf@achterdeck.berlin
www.achterdeck.berlin



HAUS 4 | 3. OG

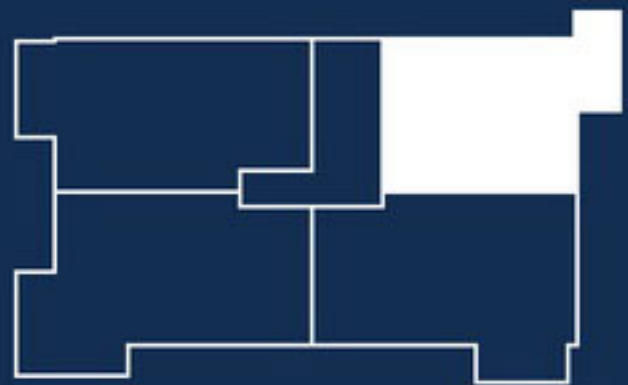


STRASSE

3 Zimmer
77,6 m²

Wohnen / Küche	26,69 m²
Schlafen	13,89 m²
Zimmer	11,30 m²
Bad	7,22 m²
Flur	10,86 m²
HWR	2,22 m²
Balkon	0,5 x 10,83 = 5,42 m²

DAHME

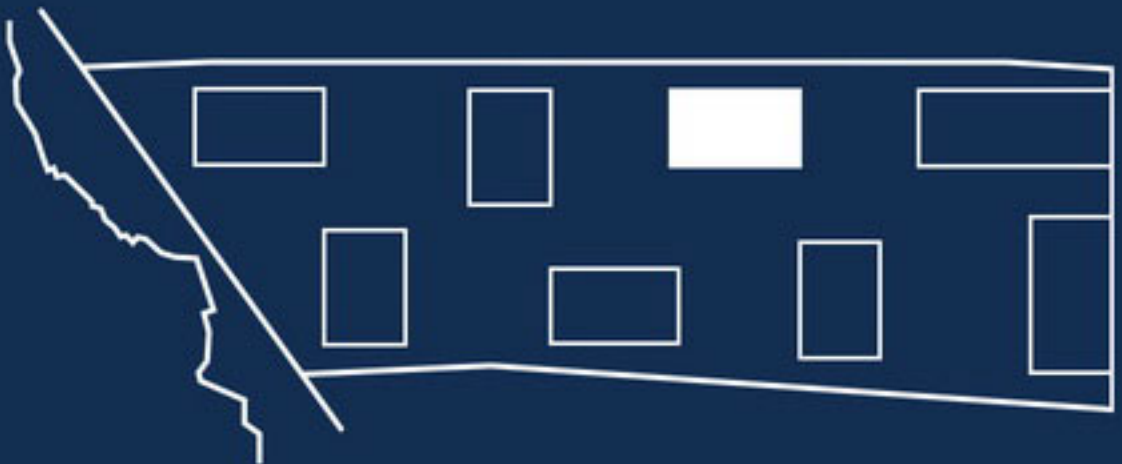

STRASSE

Tel: 030 44353-120
verkauf@achterdeck.berlin
www.achterdeck.berlin