

WOHNUNG 5.1.4



Achterdeck

WENDENSCHLOSS AM WASSER

HAUS 5 | 1. OG




STRASSE

4 Zimmer
97,3 m²
barrierefrei

Wohnen / Küche	30,79 m²
Schlafen	12,68 m²
Zimmer 1	10,72 m²
Zimmer 2	10,72 m²
Bad 1	5,82 m²
Bad 2	5,23 m²
Flur	10,94 m²
HWR	4,85 m²
Balkon	0,5 x 11,03 = 5,51 m²



DAHME

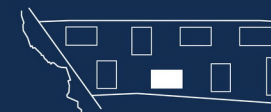

STRASSE

Planungsstand 15.03.2021. Abweichungen aufgrund behördlicher Auflagen und von Planungsänderungen bleiben vorbehalten. Die dargestellte Möblierung sowie die Einbauküche sind nicht Bestandteil des Kaufgegenstandes.



Maßstab 1:100

Tel: 030 44353-120
verkauf@achterdeck.berlin
www.achterdeck.berlin

HAUS 5 | 1. OG




STRASSE

4 Zimmer
97,3 m²
barrierefrei

Wohnen / Küche	30,79 m²
Schlafen	12,68 m²
Zimmer 1	10,72 m²
Zimmer 2	10,72 m²
Bad 1	5,82 m²
Bad 2	5,23 m²
Flur	10,94 m²
HWR	4,85 m²
Balkon	0,5 x 11,03 = 5,51 m²

DAHME

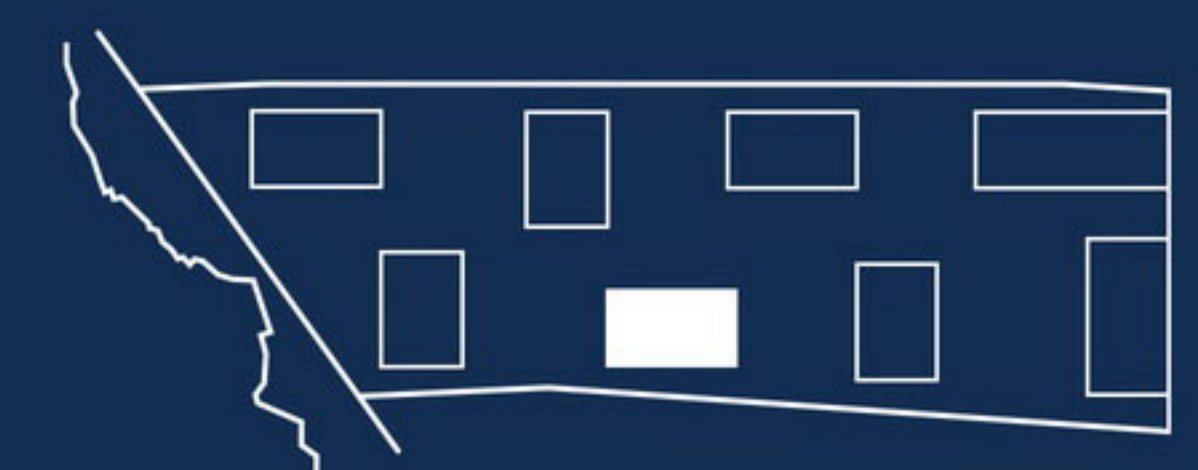

STRASSE

Tel: 030 44353-120
verkauf@achterdeck.berlin
www.achterdeck.berlin

