



WOHNUNG 6.0.1

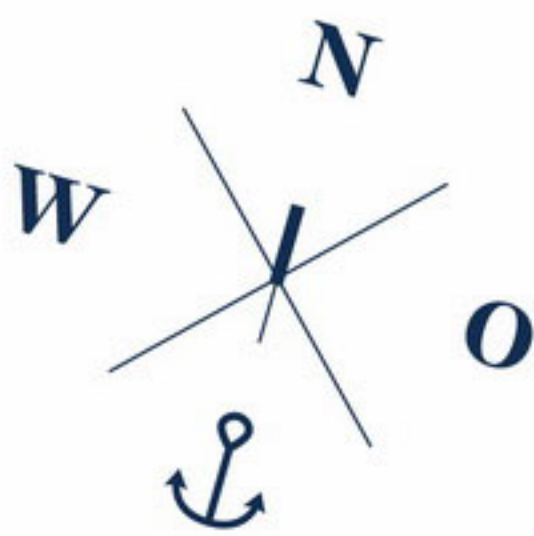

Achterdeck

WENDENSCHLOSS AM WASSER

HAUS 6 | Gartenwohnung

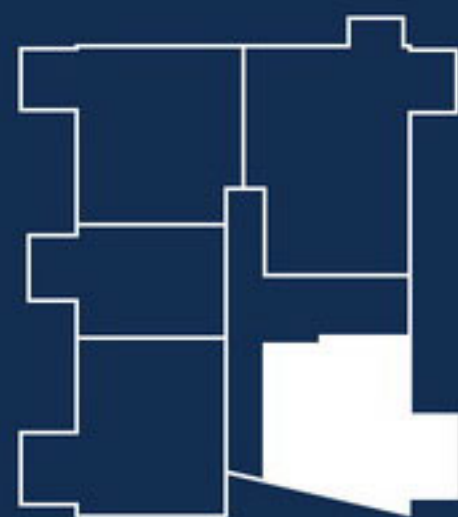


STRASSE

2 Zimmer  
60,5 m²

|                |                       |
|----------------|-----------------------|
| Wohnen / Küche | 26,84 m²              |
| Schlafen       | 11,28 m²              |
| Bad            | 7,33 m²               |
| Flur / Abst.   | 7,70 m²               |
| HWR            | 2,03 m²               |
| Terrasse       | 0,5 x 10,66 = 5,33 m² |



DAHME

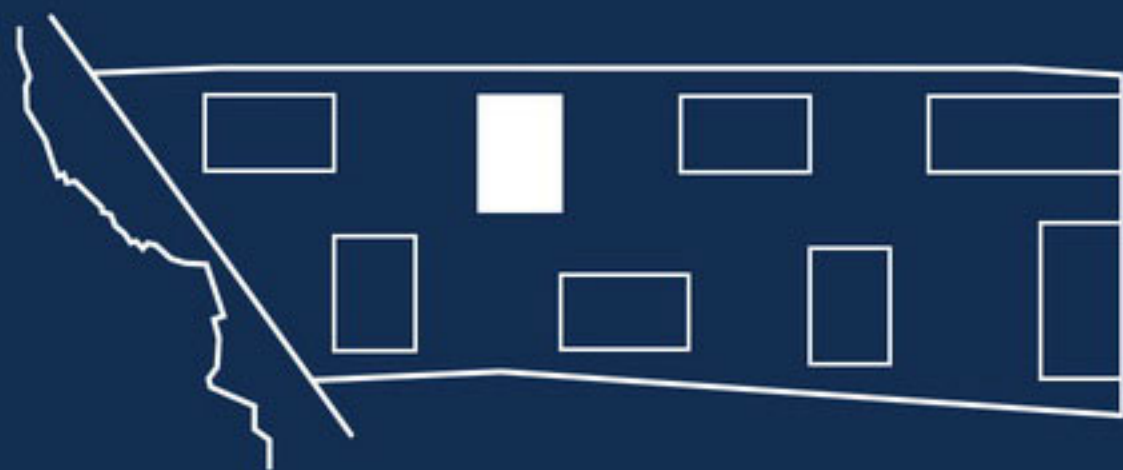

STRASSE

Planungsstand 28.04.2020. Abweichungen aufgrund behördlicher Auflagen und von Planungsänderungen bleiben vorbehalten. Die dargestellte Möblierung sowie die Einbauküche sind nicht Bestandteil des Kaufgegenstandes.

0 1 2 3 Maßstab 1:100

Tel: 030 44353-120  
verkauf@achterdeck.berlin  
www.achterdeck.berlin






# Achterdeck

WENDENSCHLOSS AM WASSER

## HAUS 6 | Gartenwohnung

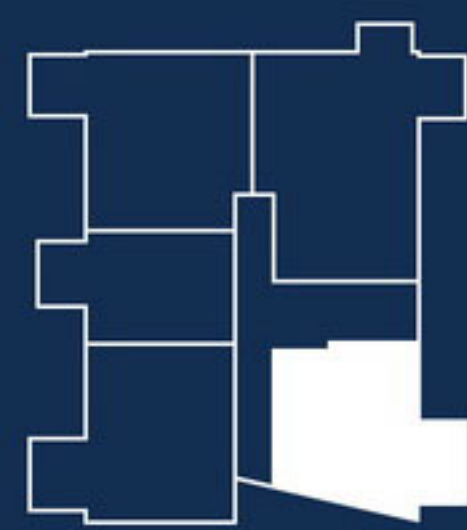


STRASSE

2 Zimmer  
60,5 m<sup>2</sup>

|                |                                   |
|----------------|-----------------------------------|
| Wohnen / Küche | 26,84 m <sup>2</sup>              |
| Schlafen       | 11,28 m <sup>2</sup>              |
| Bad            | 7,33 m <sup>2</sup>               |
| Flur / Abst.   | 7,70 m <sup>2</sup>               |
| HWR            | 2,03 m <sup>2</sup>               |
| Terrasse       | 0,5 x 10,66 = 5,33 m <sup>2</sup> |

DAHME

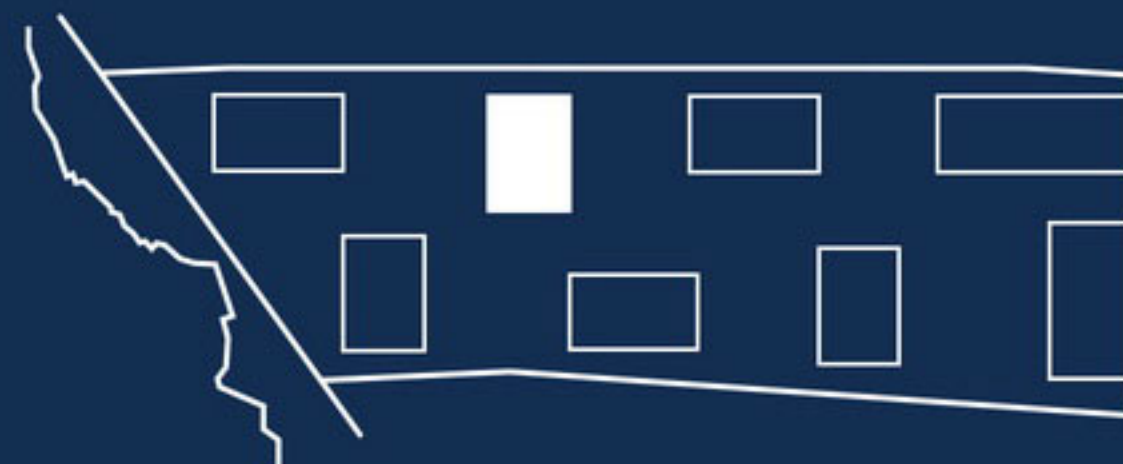

STRASSE

Tel: 030 44353-120  
verkauf@achterdeck.berlin  
www.achterdeck.berlin