



WOHNUNG 6.0.2

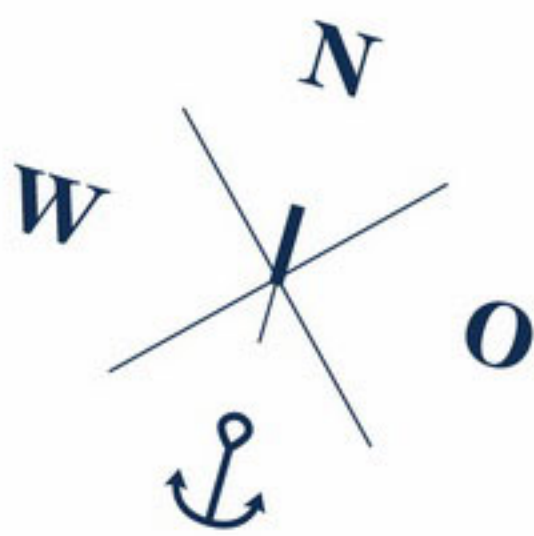

Achterdeck

WENDENSCHLOSS AM WASSER

HAUS 6 | Gartenwohnung

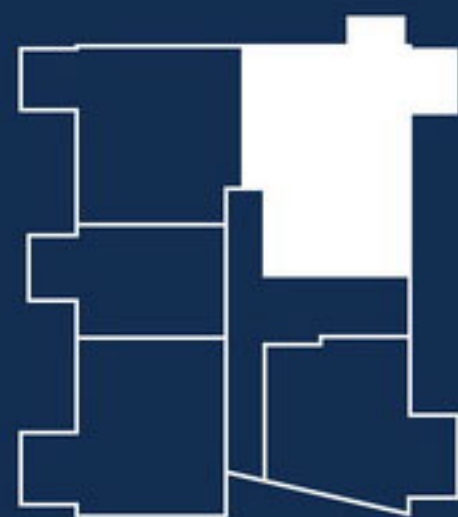


STRASSE

4 Zimmer
95,0 m²
barrierefrei

Wohnen / Küche	29,35 m²
Schlafen	13,76 m²
Zimmer 1	10,18 m²
Zimmer 2	10,14 m²
Bad 1	5,13 m²
Bad 2	5,55 m²
Flur	11,16 m²
HWR	2,68 m²
Terrasse 1	0,5 x 4,89 = 2,45 m²
Terrasse 2	0,5 x 9,29 = 4,64 m²

DAHME

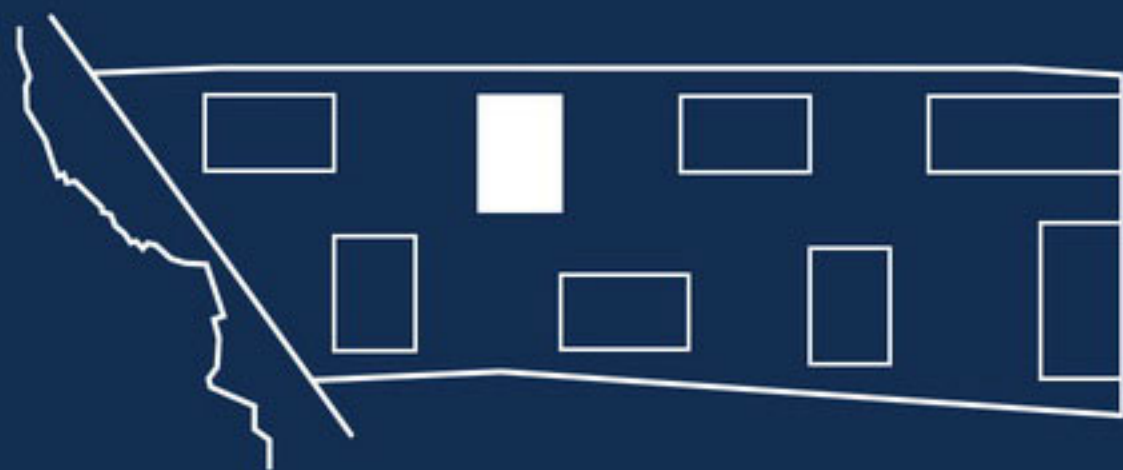

STRASSE


Planungsstand 28.04.2020. Abweichungen aufgrund behördlicher Auflagen und von Planungsänderungen bleiben vorbehalten. Die dargestellte Möblierung sowie die Einbauküche sind nicht Bestandteil des Kaufgegenstandes.



Maßstab 1:100

Tel: 030 44353-120
verkauf@achterdeck.berlin
www.achterdeck.berlin

HAUS 6 | Gartenwohnung

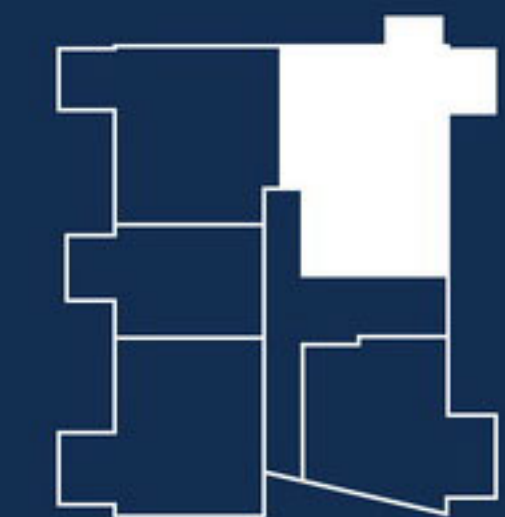


STRASSE

4 Zimmer
95,0 m²
barrierefrei

Wohnen / Küche	29,35 m²
Schlafen	13,76 m²
Zimmer 1	10,18 m²
Zimmer 2	10,14 m²
Bad 1	5,13 m²
Bad 2	5,55 m²
Flur	11,16 m²
HWR	2,68 m²
Terrasse 1	0,5 x 4,89 = 2,45 m²
Terrasse 2	0,5 x 9,29 = 4,64 m²

DAHME

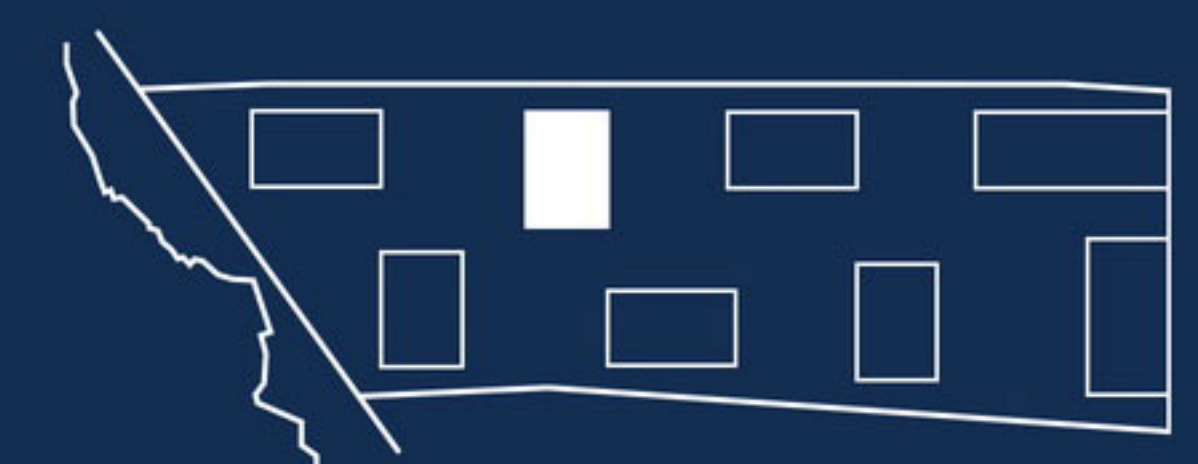

STRASSE

Tel: 030 44353-120

verkauf@achterdeck.berlin

www.achterdeck.berlin

