



WOHNUNG 6.1.3

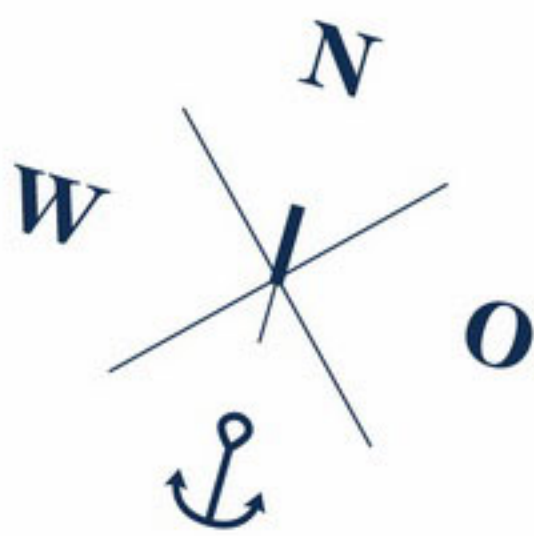

Achterdeck

WENDENSCHLOSS AM WASSER

HAUS 6 | 1. OG

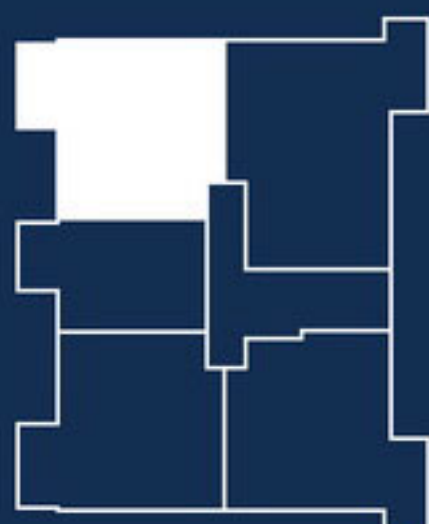

STRASSE

3 Zimmer


75,2 m²

barrierefrei

Wohnen / Küche	29,35 m ²
Schlafen	11,88 m ²
Zimmer	10,16 m ²
Bad	7,26 m ²
Flur / Abst.	11,91 m ²
Balkon	0,5 x 9,17 = 4,59 m ²



DAHME

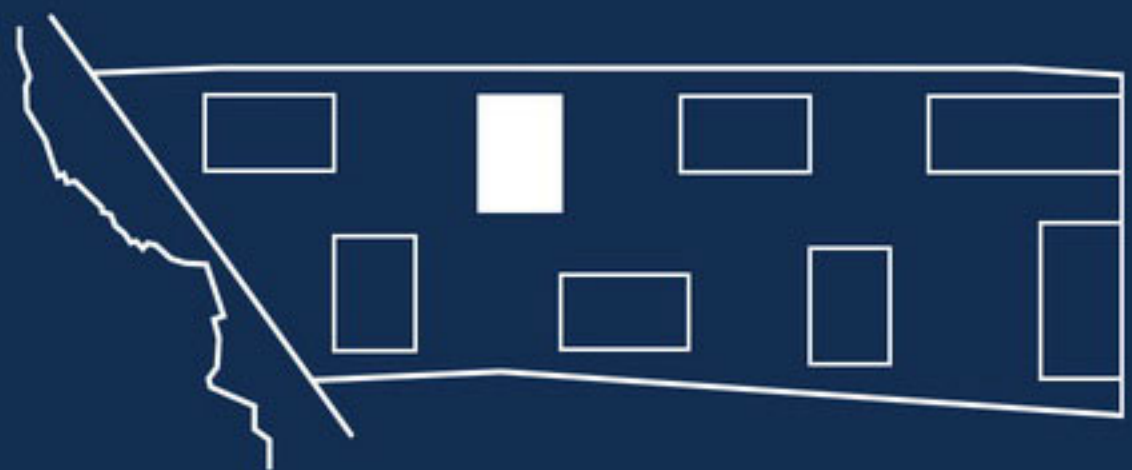

STRASSE

Planungsstand 28.04.2020. Abweichungen aufgrund behördlicher Auflagen und von Planungsänderungen bleiben vorbehalten. Die dargestellte Möblierung sowie die Einbauküche sind nicht Bestandteil des Kaufgegenstandes.




Maßstab 1:100

Tel: 030 44353-120
verkauf@achterdeck.berlin
www.achterdeck.berlin

Achterdeck

WENDENSCHLOSS AM WASSER

HAUS 6 | 1. OG

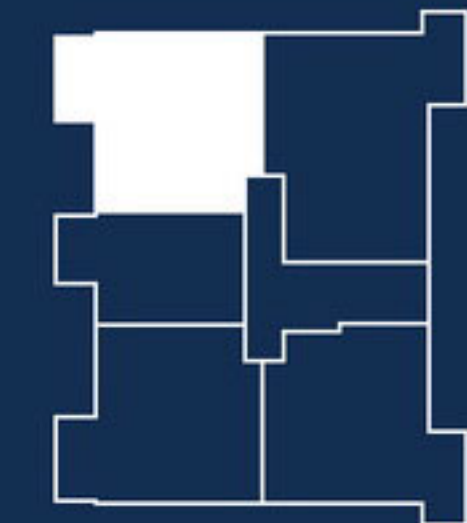


STRASSE

3 Zimmer
75,2 m²
barrierefrei

Wohnen / Küche	29,35 m ²
Schlafen	11,88 m ²
Zimmer	10,16 m ²
Bad	7,26 m ²
Flur / Abst.	11,91 m ²
Balkon	0,5 x 9,17 = 4,59 m ²

DAHME

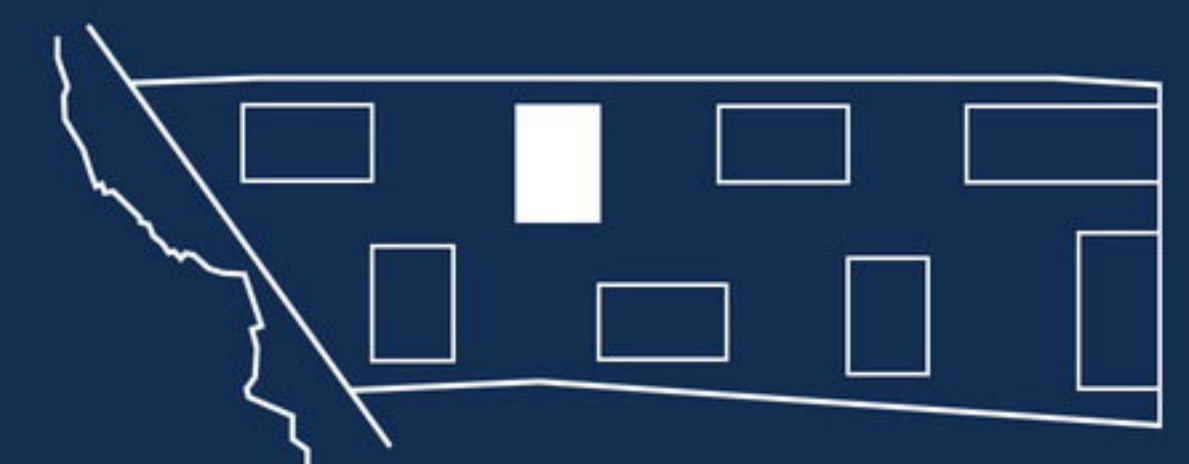

STRASSE

Tel: 030 44353-120
verkauf@achterdeck.berlin
www.achterdeck.berlin