



WOHNUNG 6.2.2

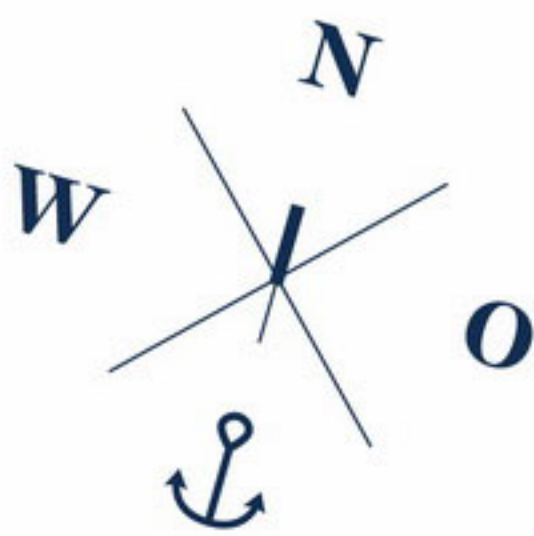

Achterdeck

WENDENSCHLOSS AM WASSER

HAUS 6 | 2. OG

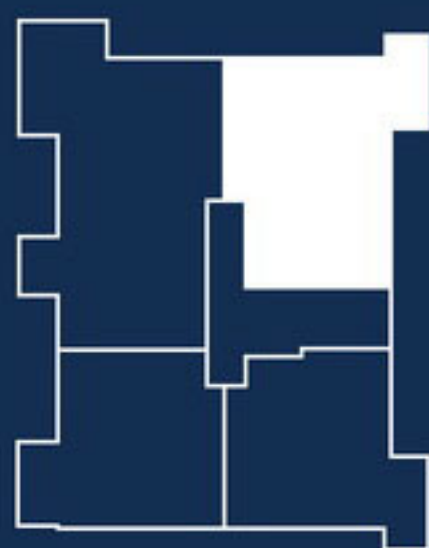


STRASSE

4 Zimmer
93,2 m²
barrierefrei

Wohnen / Küche	29,35 m²
Schlafen	13,76 m²
Zimmer 1	10,18 m²
Zimmer 2	10,14 m²
Bad 1	5,13 m²
Bad 2	5,55 m²
Flur	11,16 m²
HWR	2,67 m²
Balkon	0,5 x 10,60 = 5,30 m²



Planungsstand 28.04.2020. Abweichungen aufgrund behördlicher Auflagen und von Planungsänderungen bleiben vorbehalten. Die dargestellte Möblierung sowie die Einbauküche sind nicht Bestandteil des Kaufgegenstandes.

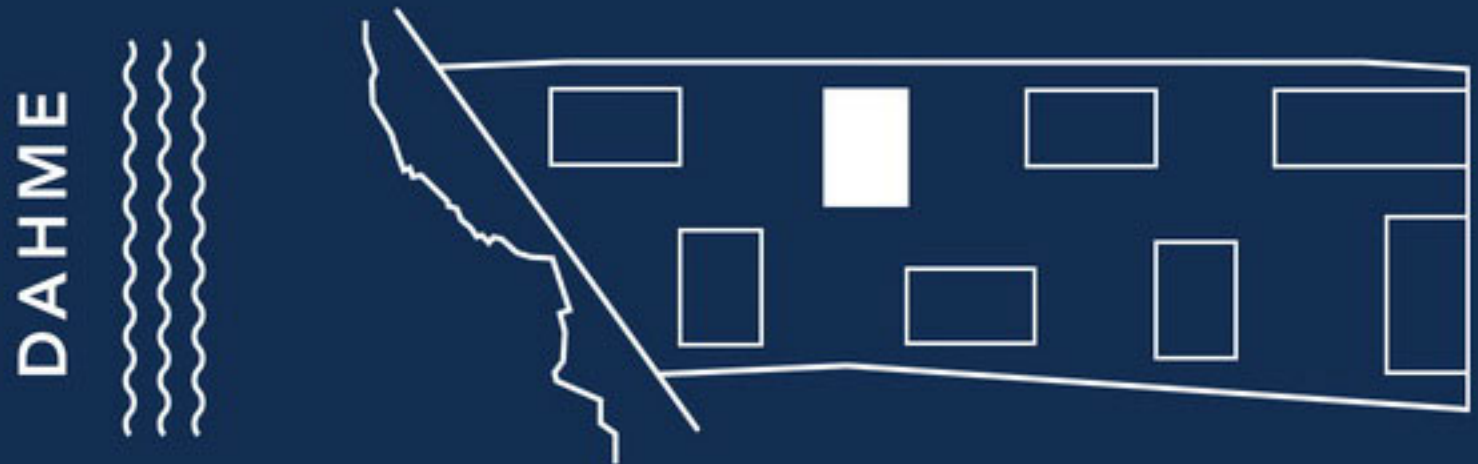

STRASSE


Tel: 030 44353-120
verkauf@achterdeck.berlin
www.achterdeck.berlin



Achterdeck

WENDENSCHLOSS AM WASSER

HAUS 6 | 2. OG

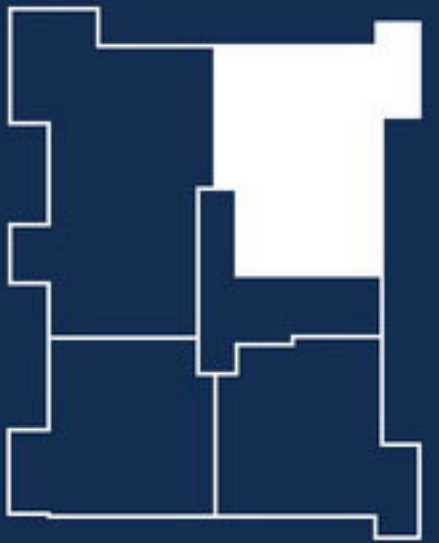


STRASSE

4 Zimmer
93,2 m²
barrierefrei

Wohnen / Küche	29,35 m ²
Schlafen	13,76 m ²
Zimmer 1	10,18 m ²
Zimmer 2	10,14 m ²
Bad 1	5,13 m ²
Bad 2	5,55 m ²
Flur	11,16 m ²
HWR	2,67 m ²
Balkon	0,5 x 10,60 = 5,30 m ²

DAHME

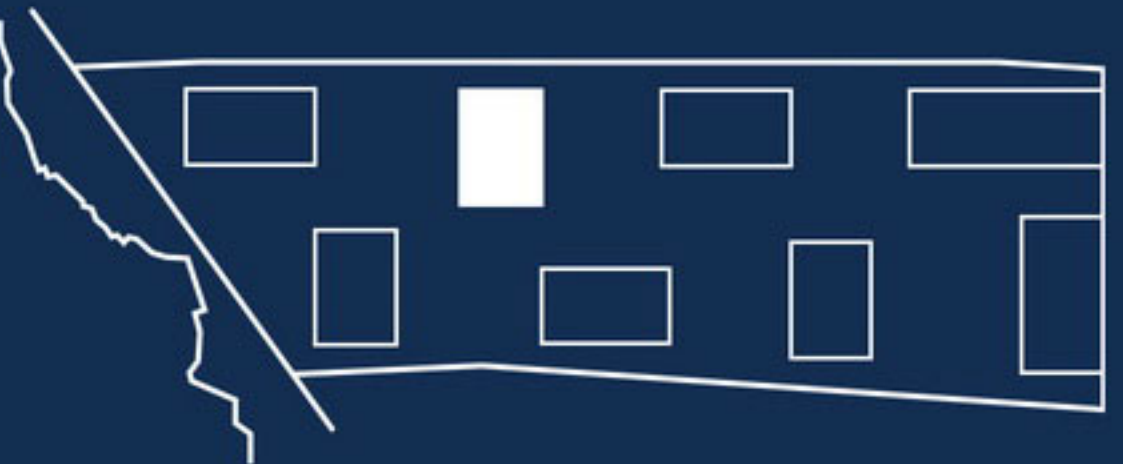

STRASSE

Tel: 030 44353-120
verkauf@achterdeck.berlin
www.achterdeck.berlin