



WOHNUNG 6.3.1

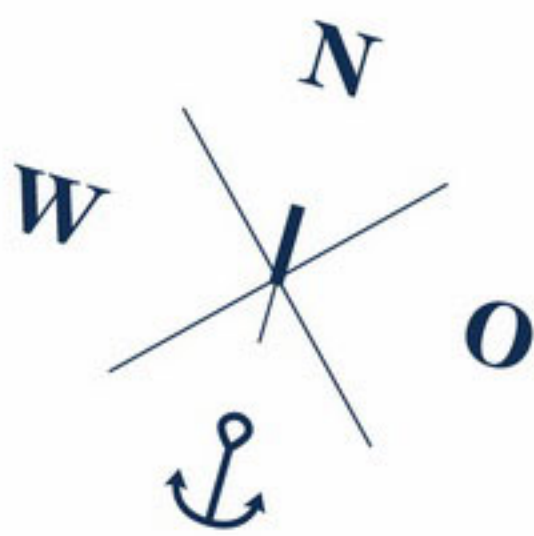

Achterdeck

WENDENSCHLOSS AM WASSER

HAUS 6 | 3. OG

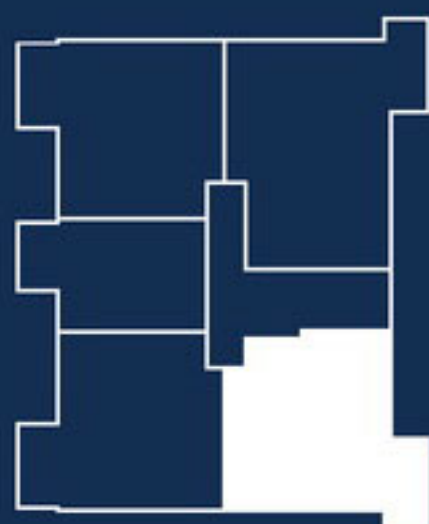


STRASSE

3 Zimmer
74,5 m²
barrierefrei

Wohnen / Küche	29,35 m²
Schlafen	11,78 m²
Zimmer	10,16 m²
Bad	7,26 m²
Flur / Abst.	10,44 m²
Balkon	0,5 x 10,97 = 5,49 m²



DAHME

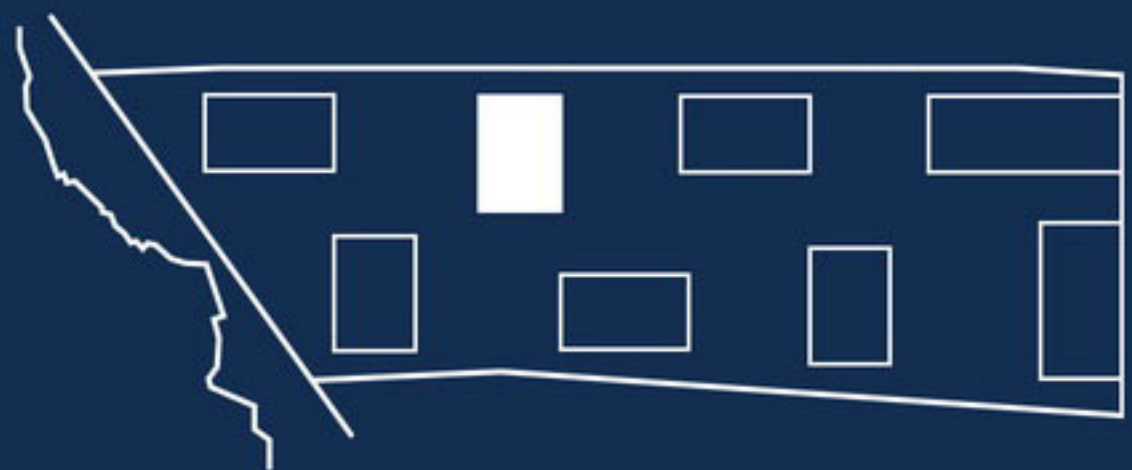

STRASSE


Planungsstand 28.04.2020. Abweichungen aufgrund behördlicher Auflagen und von Planungsänderungen bleiben vorbehalten. Die dargestellte Möblierung sowie die Einbauküche sind nicht Bestandteil des Kaufgegenstandes.



Maßstab 1:100

Tel: 030 44353-120
verkauf@achterdeck.berlin
www.achterdeck.berlin

HAUS 6 | 3. OG

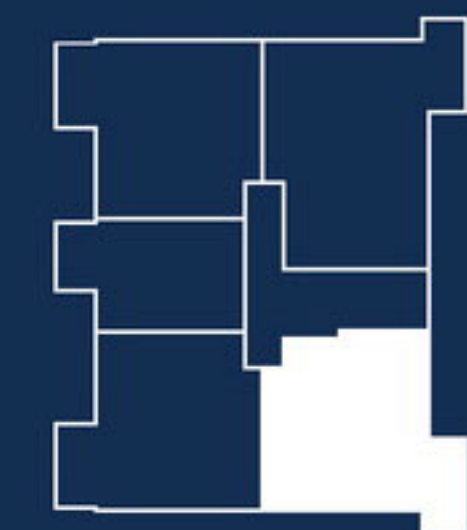


STRASSE

3 Zimmer
74,5 m²
barrierefrei

Wohnen / Küche	29,35 m ²
Schlafen	11,78 m ²
Zimmer	10,16 m ²
Bad	7,26 m ²
Flur / Abst.	10,44 m ²
Balkon	0,5 x 10,97 = 5,49 m ²

DAHME

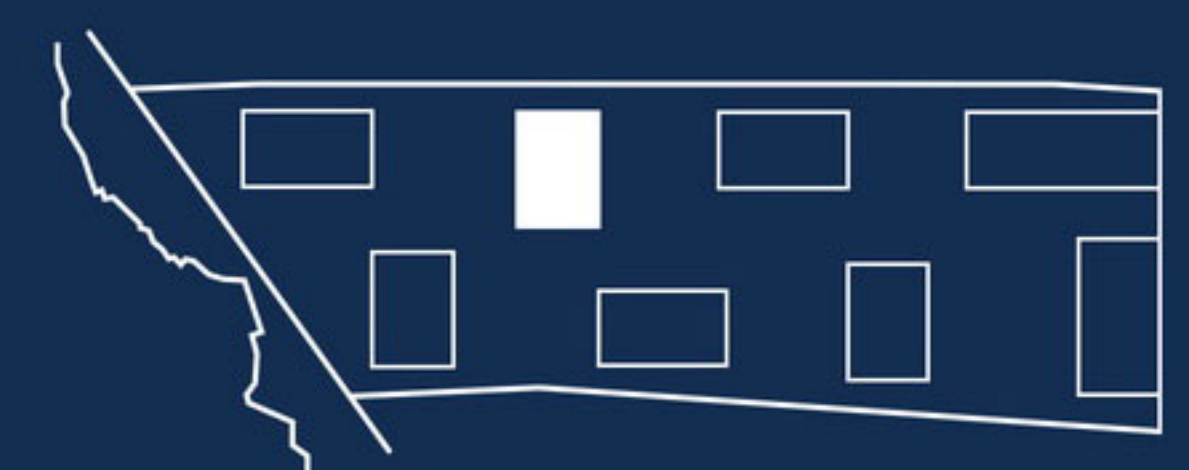

STRASSE

Tel: 030 44353-120
verkauf@achterdeck.berlin
www.achterdeck.berlin

