



WOHNUNG 7.1.4

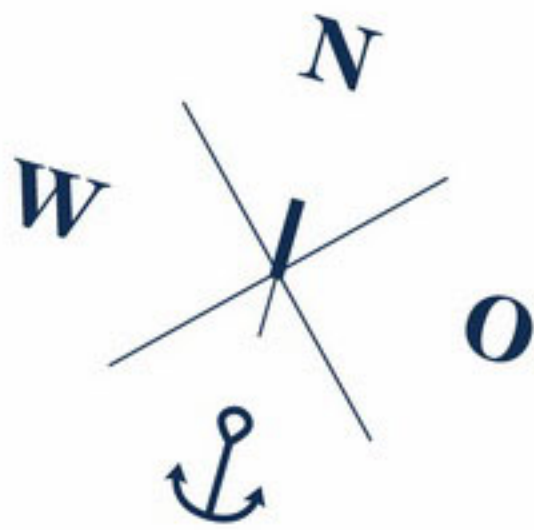

Achterdeck

WENDENSCHLOSS AM WASSER

HAUS 7 | 1. OG

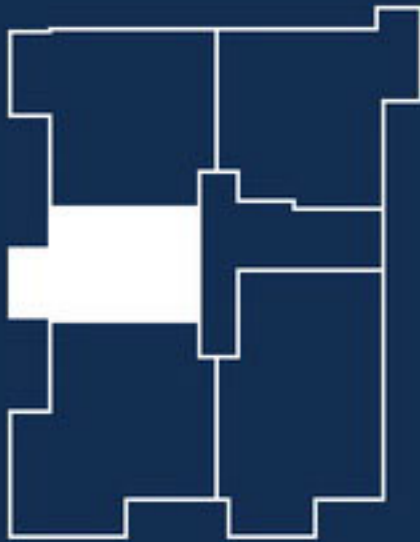


STRASSE

1,5 Zimmer
43,7 m²

Wohnen / Küche	19,76 m²
Schlafen	9,91 m²
Bad	5,44 m²
Flur	4,77 m²
Balkon	0,5 x 7,56 = 3,78 m²



Planungsstand 28.04.2020. Abweichungen aufgrund behördlicher Auflagen und von Planungsänderungen bleiben vorbehalten. Die dargestellte Möblierung sowie die Einbauküche sind nicht Bestandteil des Kaufgegenstandes.

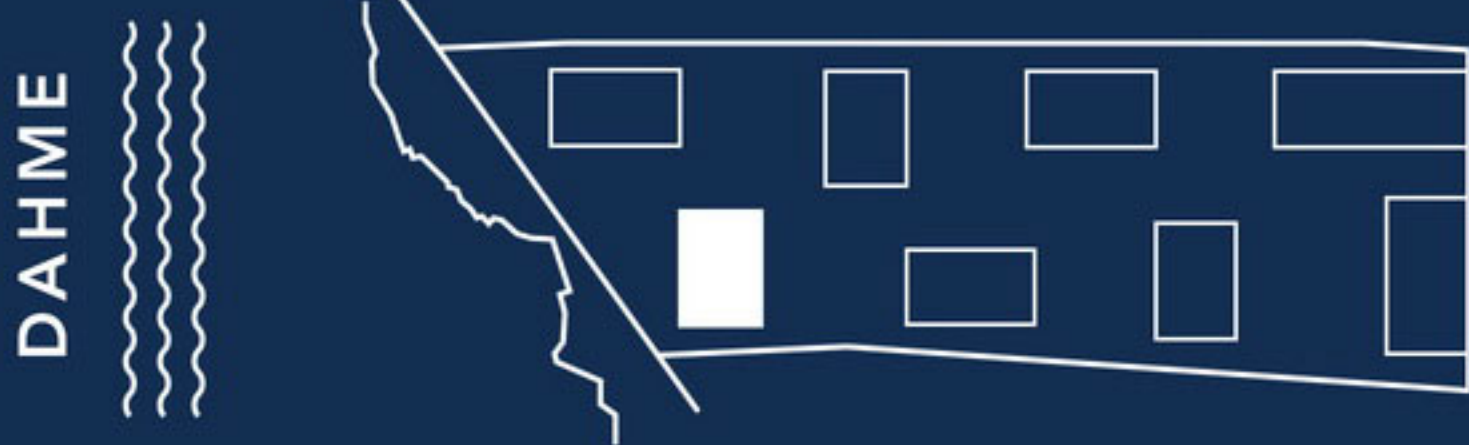

Tel: 030 44353-120
verkauf@achterdeck.berlin
www.achterdeck.berlin

