



WOHNUNG 8.0.2

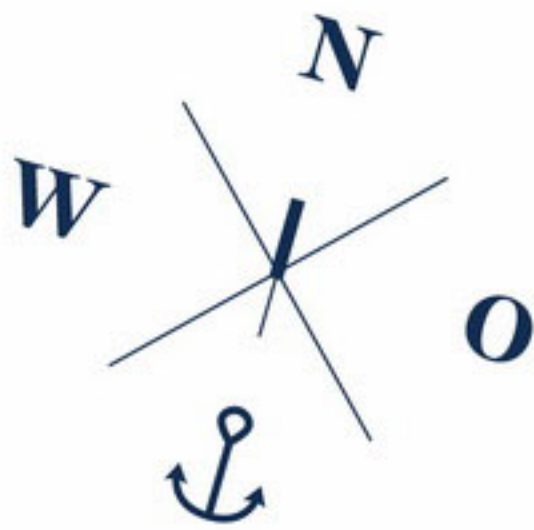

Achterdeck

WENDENSCHLOSS AM WASSER

HAUS 8 | Gartenwohnung

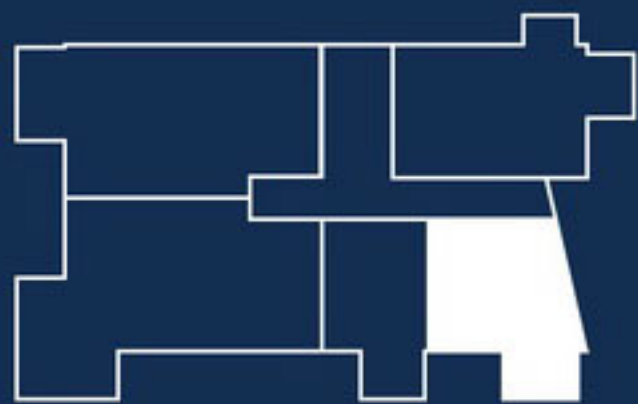


STRASSE

2 Zimmer  
49,9 m²

|                |                       |
|----------------|-----------------------|
| Wohnen / Küche | 20,08 m²              |
| Schlafen       | 12,28 m²              |
| Bad            | 5,59 m²               |
| Flur           | 4,24 m²               |
| HWR            | 2,17 m²               |
| Terrasse       | 0,5 x 11,12 = 5,56 m² |



Planungsstand 28.04.2020. Abweichungen aufgrund behördlicher Auflagen und von Planungsänderungen bleiben vorbehalten. Die dargestellte Möblierung sowie die Einbauküche sind nicht Bestandteil des Kaufgegenstandes.

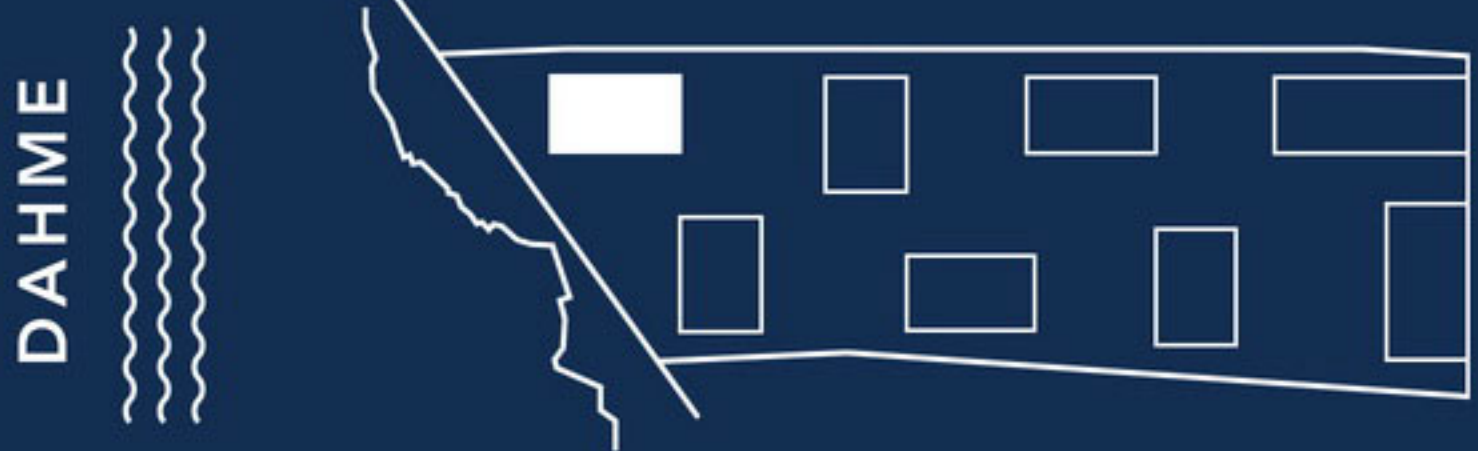

STRASSE

Tel: 030 44353-120  
verkauf@achterdeck.berlin  
www.achterdeck.berlin






Achterdeck

WENDENSCHLOSS AM WASSER

HAUS 8 | Gartenwohnung

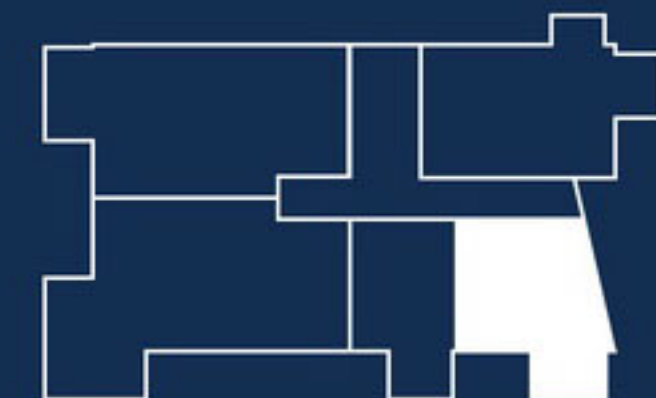


STRASSE

2 Zimmer  
49,9 m²

|                |                       |
|----------------|-----------------------|
| Wohnen / Küche | 20,08 m²              |
| Schlafen       | 12,28 m²              |
| Bad            | 5,59 m²               |
| Flur           | 4,24 m²               |
| HWR            | 2,17 m²               |
| Terrasse       | 0,5 x 11,12 = 5,56 m² |

DAHME

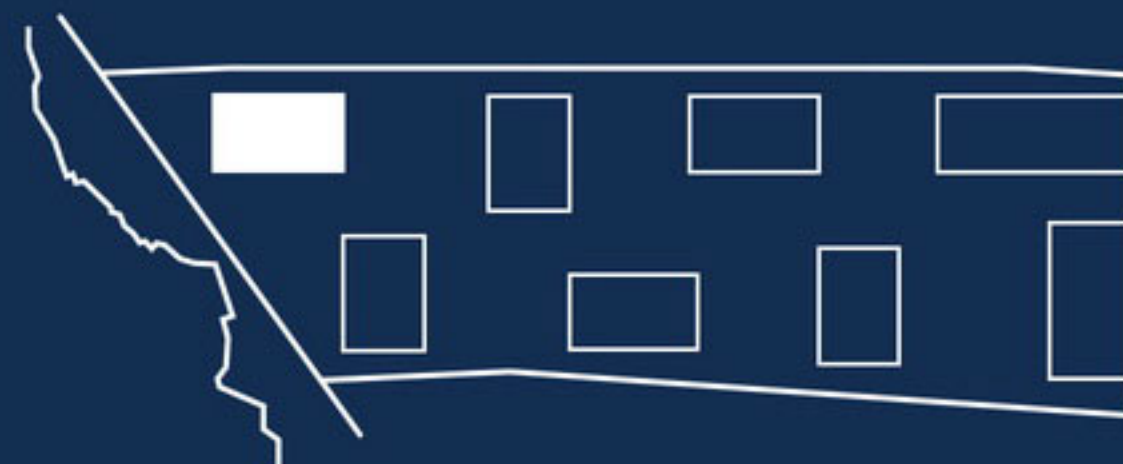

STRASSE

Tel: 030 44353-120  
verkauf@achterdeck.berlin  
www.achterdeck.berlin